PRODUCED BY AN AUTODESK EDUCATIONAL PRODUCT

RELAÇÃO DE RUAS

RUA TEREZINHA DE JESUS PANDOLFI - ÁREA = 2.476,48 M²
RUA JOSÉ EGEA HERNANDES - ÁREA = 1.394,10 M²
RUA OSVALDO CIFUENTES REPAS - ÁREA = 1.361,11 M²
RUA HÉLIO GOMES - ÁREA = 1.328,13 M²
RUA BENEVIDES FERNANDES PEREIRA - ÁREA = 1.160,28 M²

ÁREA TOTAL DE PAVIMENTAÇÃO = 7.720,10 M²

TOTAL DE GUIAS E SARJETAS = 1.648,00 M - (30%) = 1.153,60 M
VOLUME DE CONCRETO = 90,64 M³ - (30%) = 63,45 M³
OBSERVAÇÃO: DEVIDO AO GRANDE NÚNERO DE GUIAS EXISTENTES NESTAS RUAS, 30% SERÃO APROVEITADAS.

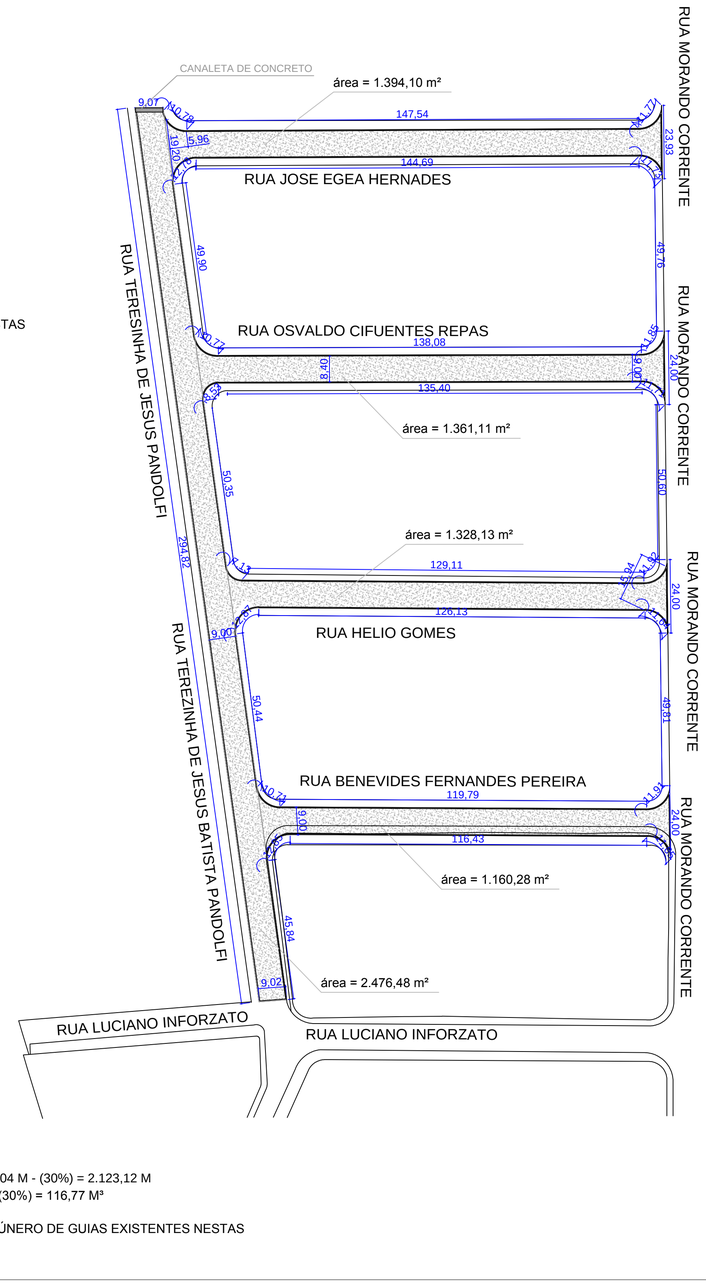

PROJETO EXECUTIVO

1.0. BASE DO PAVIMENTO

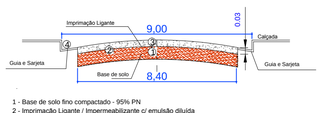

1 - Base de solo fino compactado - 95% PN
2 - Imprimação Ligante / Impermeabilizante c/ emulsão diluída
3 - CAMADA BETUMINOSA - USINADO À QUENTE (CBUQ)

Obs.: - Execução de capa asfáltica com concreto betuminoso usinado à quente (CBUQ), na espessura de 3,0cm, com passagem do rolo de pneus e rolo liso vibratório p/ compactação.

4 - GUIAS E SARJETAS

TOTAL DE GUIAS E SARJETAS = 3.033,04 M - (30%) = 2.123,12 M
VOLUME DE CONCRETO = 166,81 M³ - (30%) = 116,77 M³

OBSERVAÇÃO: DEVIDO AO GRANDE NÚNERO DE GUIAS EXISTENTES NESTAS RUAS, 30% SERÃO APROVEITADAS.

FOLHA 01/ 02

PROJETO COMPLETO
PAVIMENTAÇÃO E DRENAGEM DE VIAS PÚBLICAS

REFERÊNCIA: INFRAESTRUTURA JARDIM SANTA GUILHERMINA

INTERESSADO: MUNICÍPIO DE PIRAJUÍ

ENGº CIVIL - ALEXANDRE FARIA BARROZO

Local: VIAS PÚBLICAS DO JARDIM SANTA GUILHERMINA

Descrição: PAVIMENTAÇÃO ASFÁLTICA

Arquivo: SANTA GUILHERMINA 1

FINISA | CONVÊNIO: CAIXA FEDERAL | GOVERNO FEDERAL

QUADRO DISCRIMINATIVO:

DISCRIMINAÇÃO	Quantidade	Unid.
GUIAS E SARJETAS	2.123,12	m
PAVIMENTAÇÃO ASFÁLTICA	7.720,10	m²
CALÇADA EM CONCRETO		m2
RAMPAS		unid.
PLACAS DE SINALIZAÇÃO		unid.

PREFEITURA DO MUNICIPIO DE PIRAJUI _ SP
CÉSAR HENRIQUE DA CUNHA FIALA
PREFEITO MUNICIPAL

PROJETO E DIREÇÃO TECNICA:
ENGº ALEXANDRE FARIA BARROZO
CREA/SP 5061404417

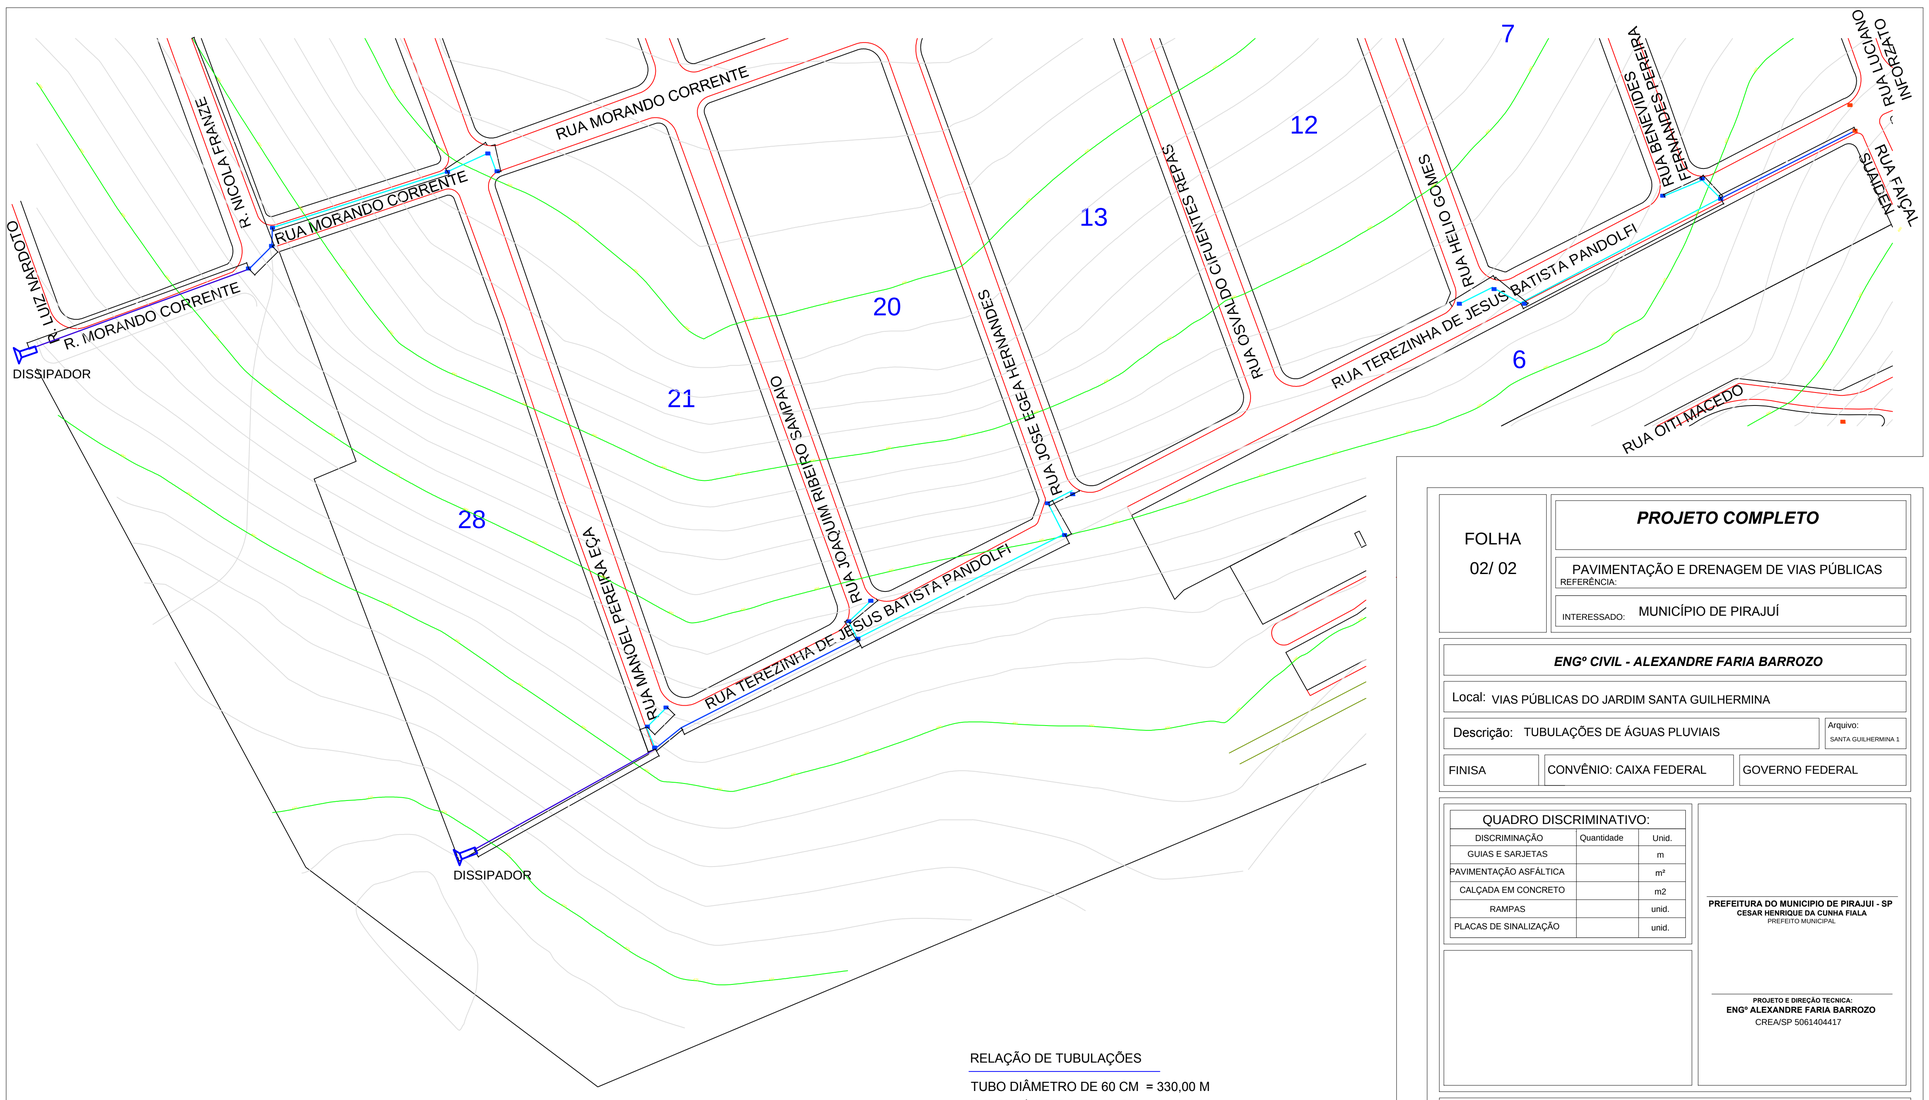

RELAÇÃO DE TUBULAÇÕES

TUBO DIÂMETRO DE 60 CM = 330,00 M
TUBO DIÂMETRO DE 80 CM = 150,00 M
TUBO DIÂMETRO DE 100 CM = 143 M²

FOLHA 02/ 02

PROJETO COMPLETO

PAVIMENTAÇÃO E DRENAGEM DE VIAS PÚBLICAS

REFERÊNCIA:

INTERESSADO: MUNICÍPIO DE PIRAJUÍ

ENGº CIVIL - ALEXANDRE FARIA BARROZO

Local: VIAS PÚBLICAS DO JARDIM SANTA GUILHERMINA

Descrição: TUBULAÇÕES DE ÁGUAS PLUVIAIS

Arquivo: SANTA GUILHERMINA 1

FINISA | CONVÊNIO: CAIXA FEDERAL | GOVERNO FEDERAL

QUADRO DISCRIMINATIVO:

DISCRIMINAÇÃO	Quantidade	Unid.
GUIAS E SARJETAS		m
PAVIMENTAÇÃO ASFÁLTICA		m²
CALÇADA EM CONCRETO		m2
RAMPAS		unid.
PLACAS DE SINALIZAÇÃO		unid.

PREFEITURA DO MUNICIPIO DE PIRAJUI - SP
CESAR HENRIQUE DA CUNHA FIALA
PREFEITO MUNICIPAL

PROJETO E DIREÇÃO TECNICA:
ENGº ALEXANDRE FARIA BARROZO
CREA/SP 5061404417

PRODUCED BY AN AUTODESK EDUCATIONAL PRODUCT