PRODUCED BY AN AUTODESK EDUCATIONAL PRODUCT

JARDIM ACLIMAÇÃO

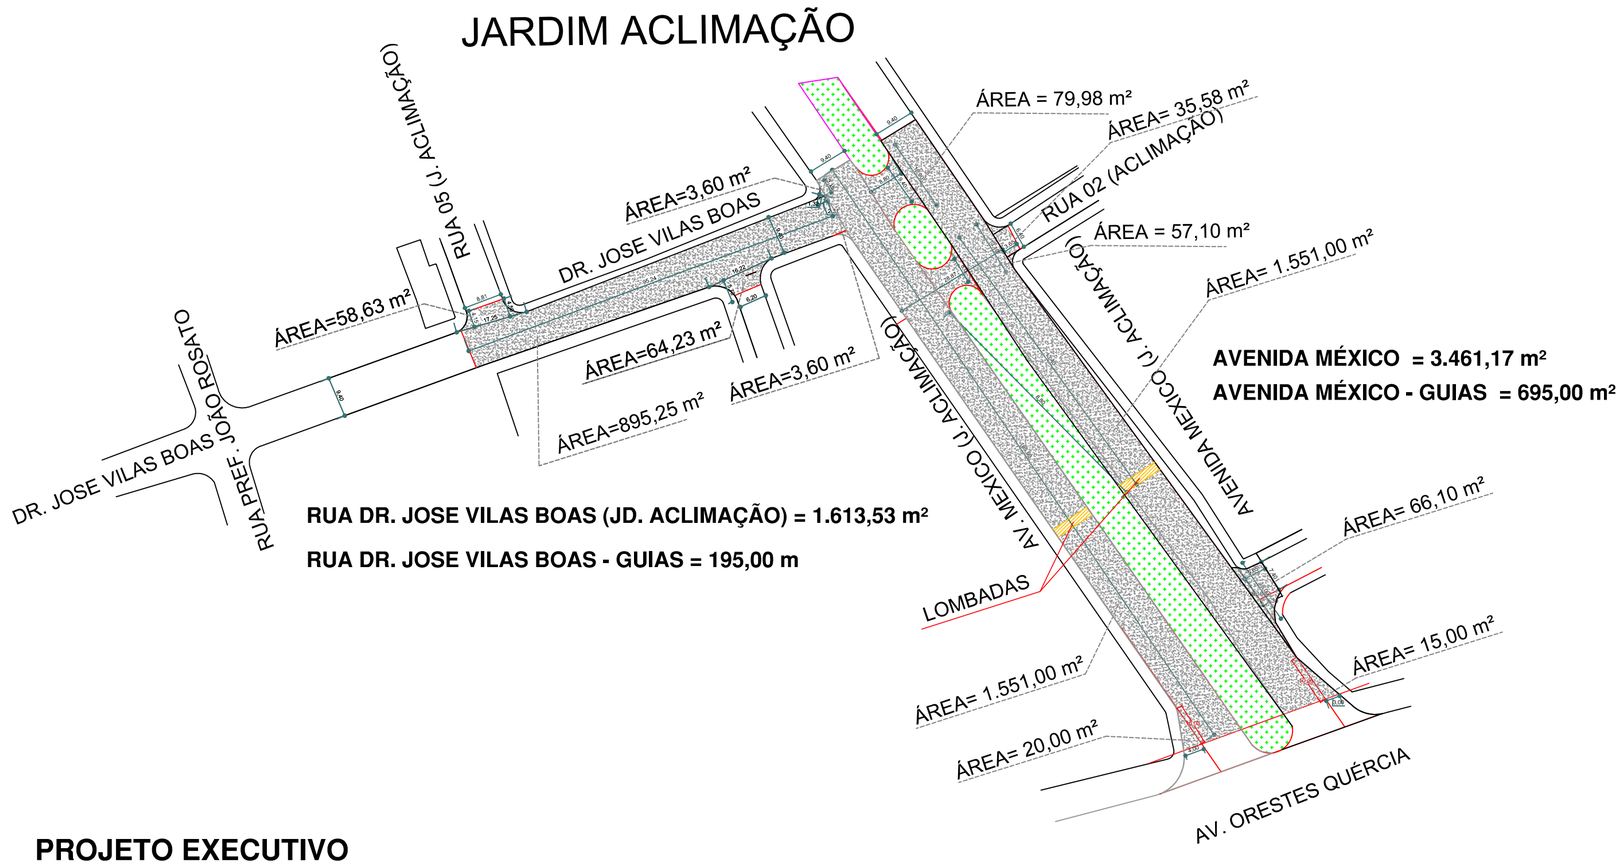

PROJETO EXECUTIVO

1.0. BASE DO PAVIMENTO

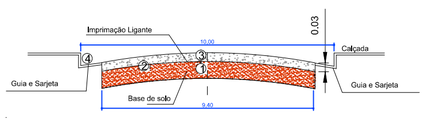

1 - Base de solo fino compactado - 95% PN
2 - Imprimação Ligante / Impermeabilizante c/ emulsão diluída
3 - CAMADA BETUMINOSA - USINADO À QUENTE (CBUQ)

Obs.: - Execução de capa asfáltica com concreto betuminoso usinado á quente (CBUQ), na espessura de 3,0cm, com passagem do rolo de pneus e rolo liso vibratório p/ compactação.

4 - GUIAS E SARJETAS

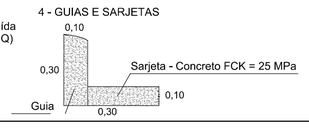

RELAÇÃO DE RUAS À PAVIMENTAR

AVENIDA MÉXICO (JD. ACLIMAÇÃO) = 3.461,17 m²
RUA DR. JOSE VILAS BOAS (JD. ACLIMAÇÃO) = 1.613,53 m²

TOTAL = 5.074,70 m²

TOTAL DE GUIAS = 890,00 metros

PROJETO - DETALHAMENTO

FOLHA N. UNICA

GESTOR DA OBRA: MUNICÍPIO DE PIRAJUÍ
CONVENIO: GOVERNO DO ESTADO DE SÃO PAULO
SECRETARIA DE DESENVOLVIMENTOO REGIONAL
INFRAESTRUTURA URBANA - RECAPEAMENTO DE VIAS

VIAS PÚBLICAS DO MUNICÍPIO
BAIRROS: JARDIM RINALDI
NÚCLEO HAB. PROFESSOR WILSON BISPO

SITUAÇÃO S/ ESCALA
MUNICÍPIO DE PIRAJUÍ/SP.

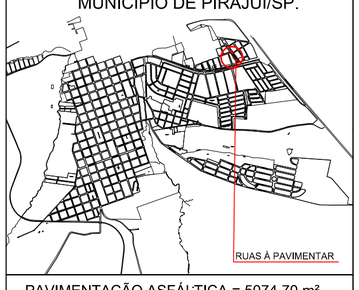

PAVIMENTAÇÃO ASFÁLTICA = 5074,70 m²

PREFEITURA MUNICIPAL DE PIRAJUÍ
CÉSAR HENRIQUE DA CUNHA FIALA
PREFEITO MUNICIPAL

RESP. TÉCNICO
ANDRÉA GRACIA GUARNIERI
ENG. CIVIL CREA/SP 5060662839

TOTAL DE PAVIMENTO ASFÁLTICO = 5074,70 m²

DATA JULHO / 2019
ESCALA 1:1000

PRODUCED BY AN AUTODESK EDUCATIONAL PRODUCT

PRODUCED BY AN AUTODESK EDUCATIONAL PRODUCT

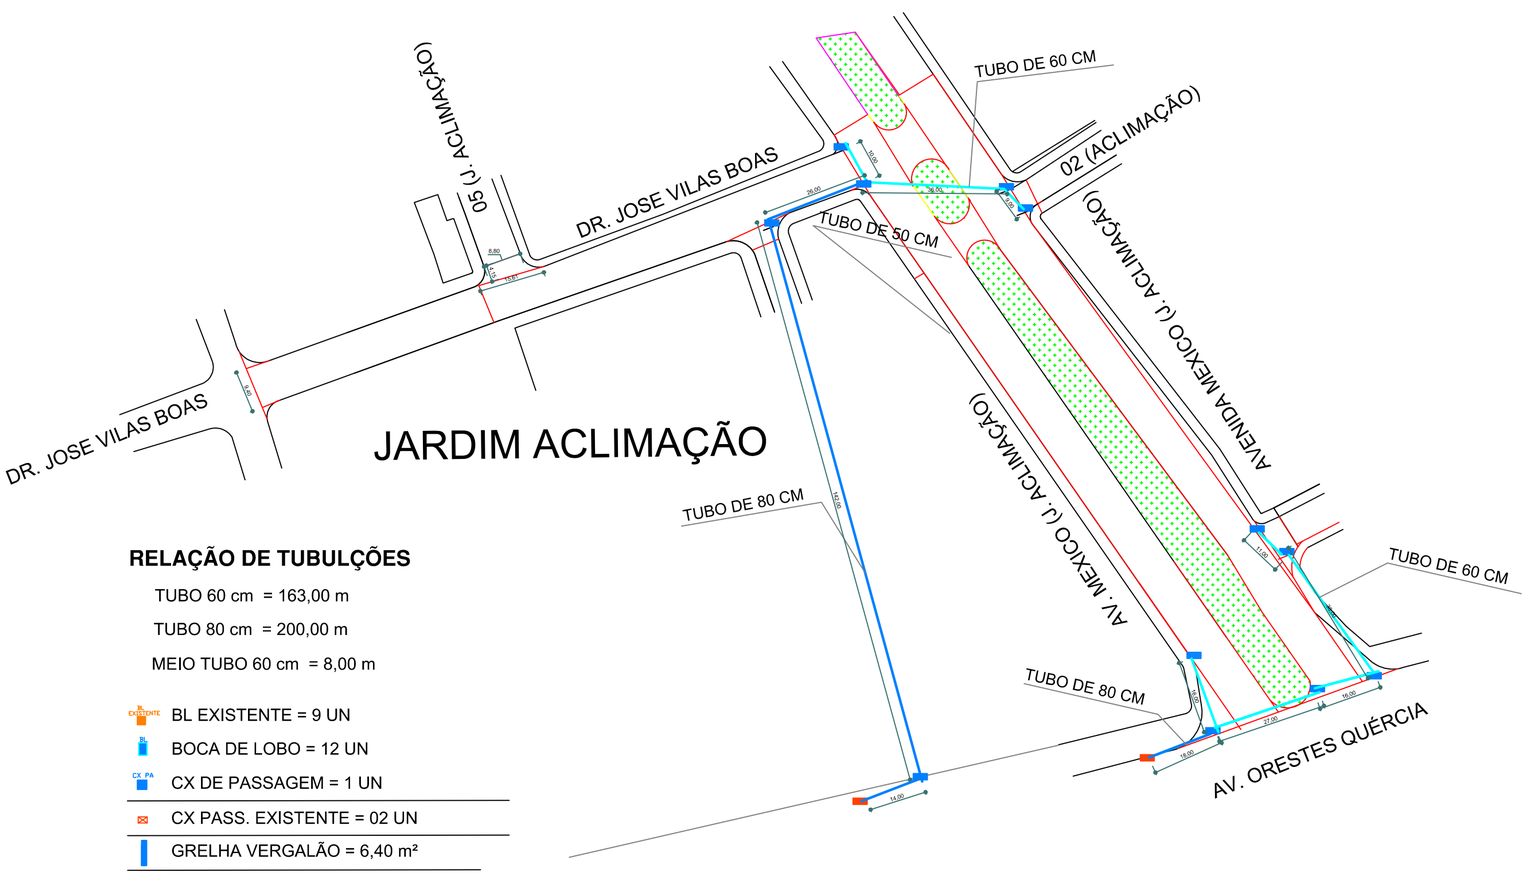

RELAÇÃO DE TUBULÇÕES

TUBO 60 cm = 163,00 m
TUBO 80 cm = 200,00 m
MEIO TUBO 60 cm = 8,00 m

BL EXISTENTE = 9 UN
BOCA DE LOBO = 12 UN
CX DE PASSAGEM = 1 UN
CX PASS. EXISTENTE = 02 UN
GRELHA VERGALÃO = 6,40 m²

PROJETO - DETALHAMENTO

FOLHA N. UNICA

GESTOR DA OBRA: MUNICÍPIO DE PIRAJUÍ
CONVENIO: GOVERNO DO ESTADO DE SÃO PAULO
SECRETARIA DE DESENVOLVIMENTOO REGIONAL
INFRAESTRUTURA URBANA - RECAPEAMENTO DE VIAS

VIAS PÚBLICAS DO MUNICÍPIO
BAIRROS: JARDIM RINALDI
NÚCLEO HAB. PROFESSOR WILSON BISPO

SITUAÇÃO S/ ESCALA
MUNICÍPIO DE PIRAJUÍ/SP.

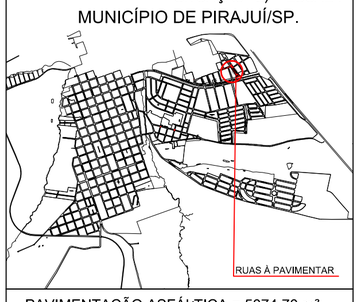

PAVIMENTAÇÃO ASFÁLTICA = 5074,70 m²

PREFEITURA MUNICIPAL DE PIRAJUÍ
CÉSAR HENRIQUE DA CUNHA FIALA
PREFEITO MUNICIPAL

RESP. TÉCNICO
ANDRÉA GRACIA GUARNIERI
ENG. CIVIL CREA/SP 5060662839

TOTAL DE PAVIMENTO ASFÁLTICO = 5074,70 m²

DATA JULHO / 2019
ESCALA 1:1000

PRODUCED BY AN AUTODESK EDUCATIONAL PRODUCT