
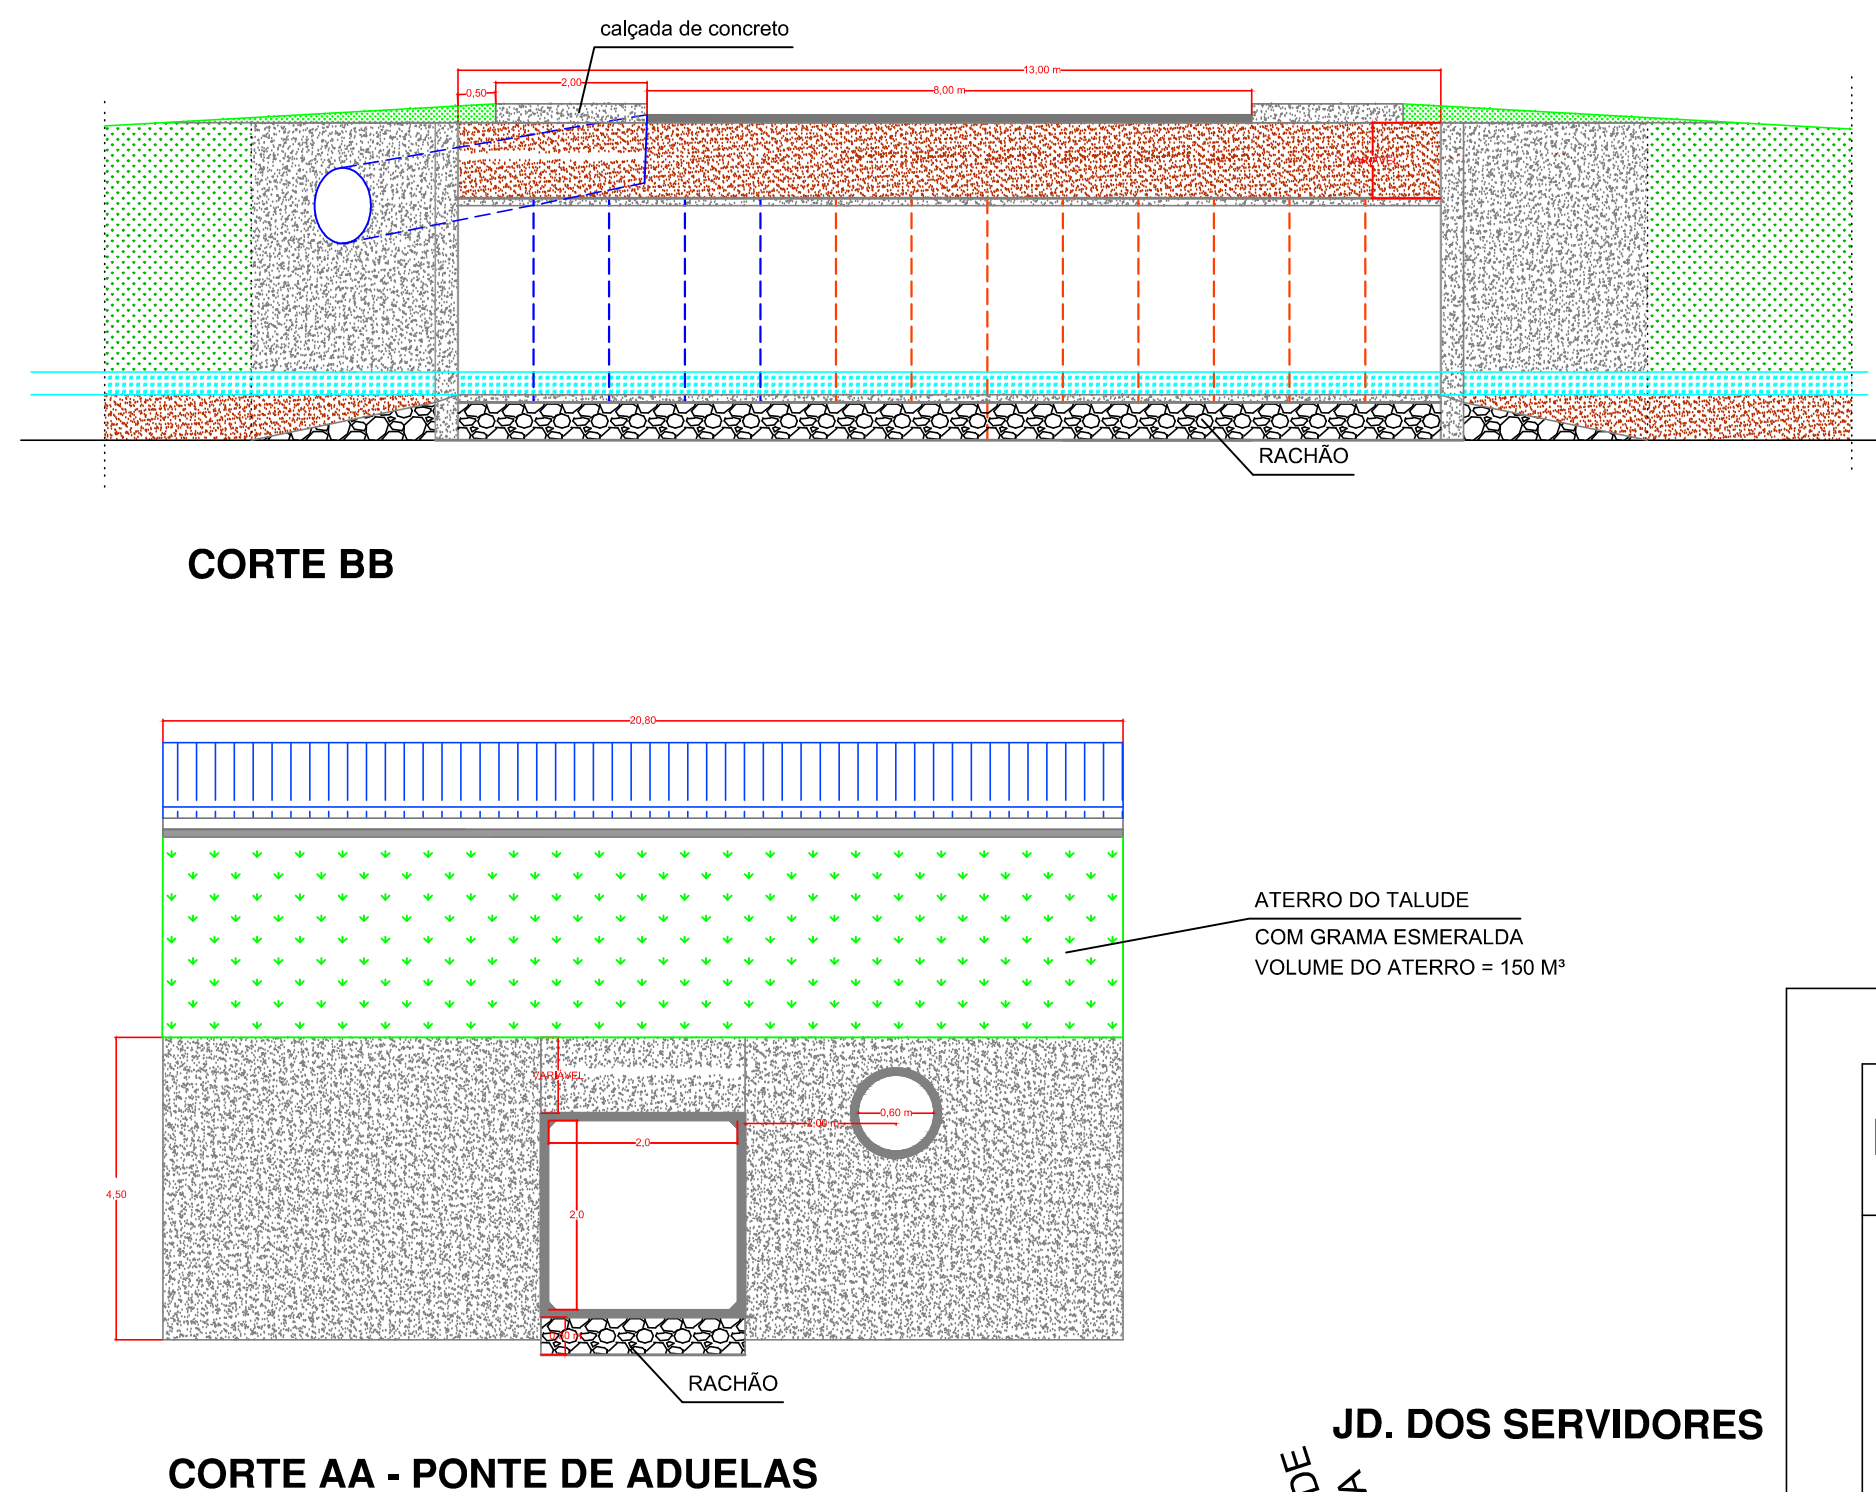


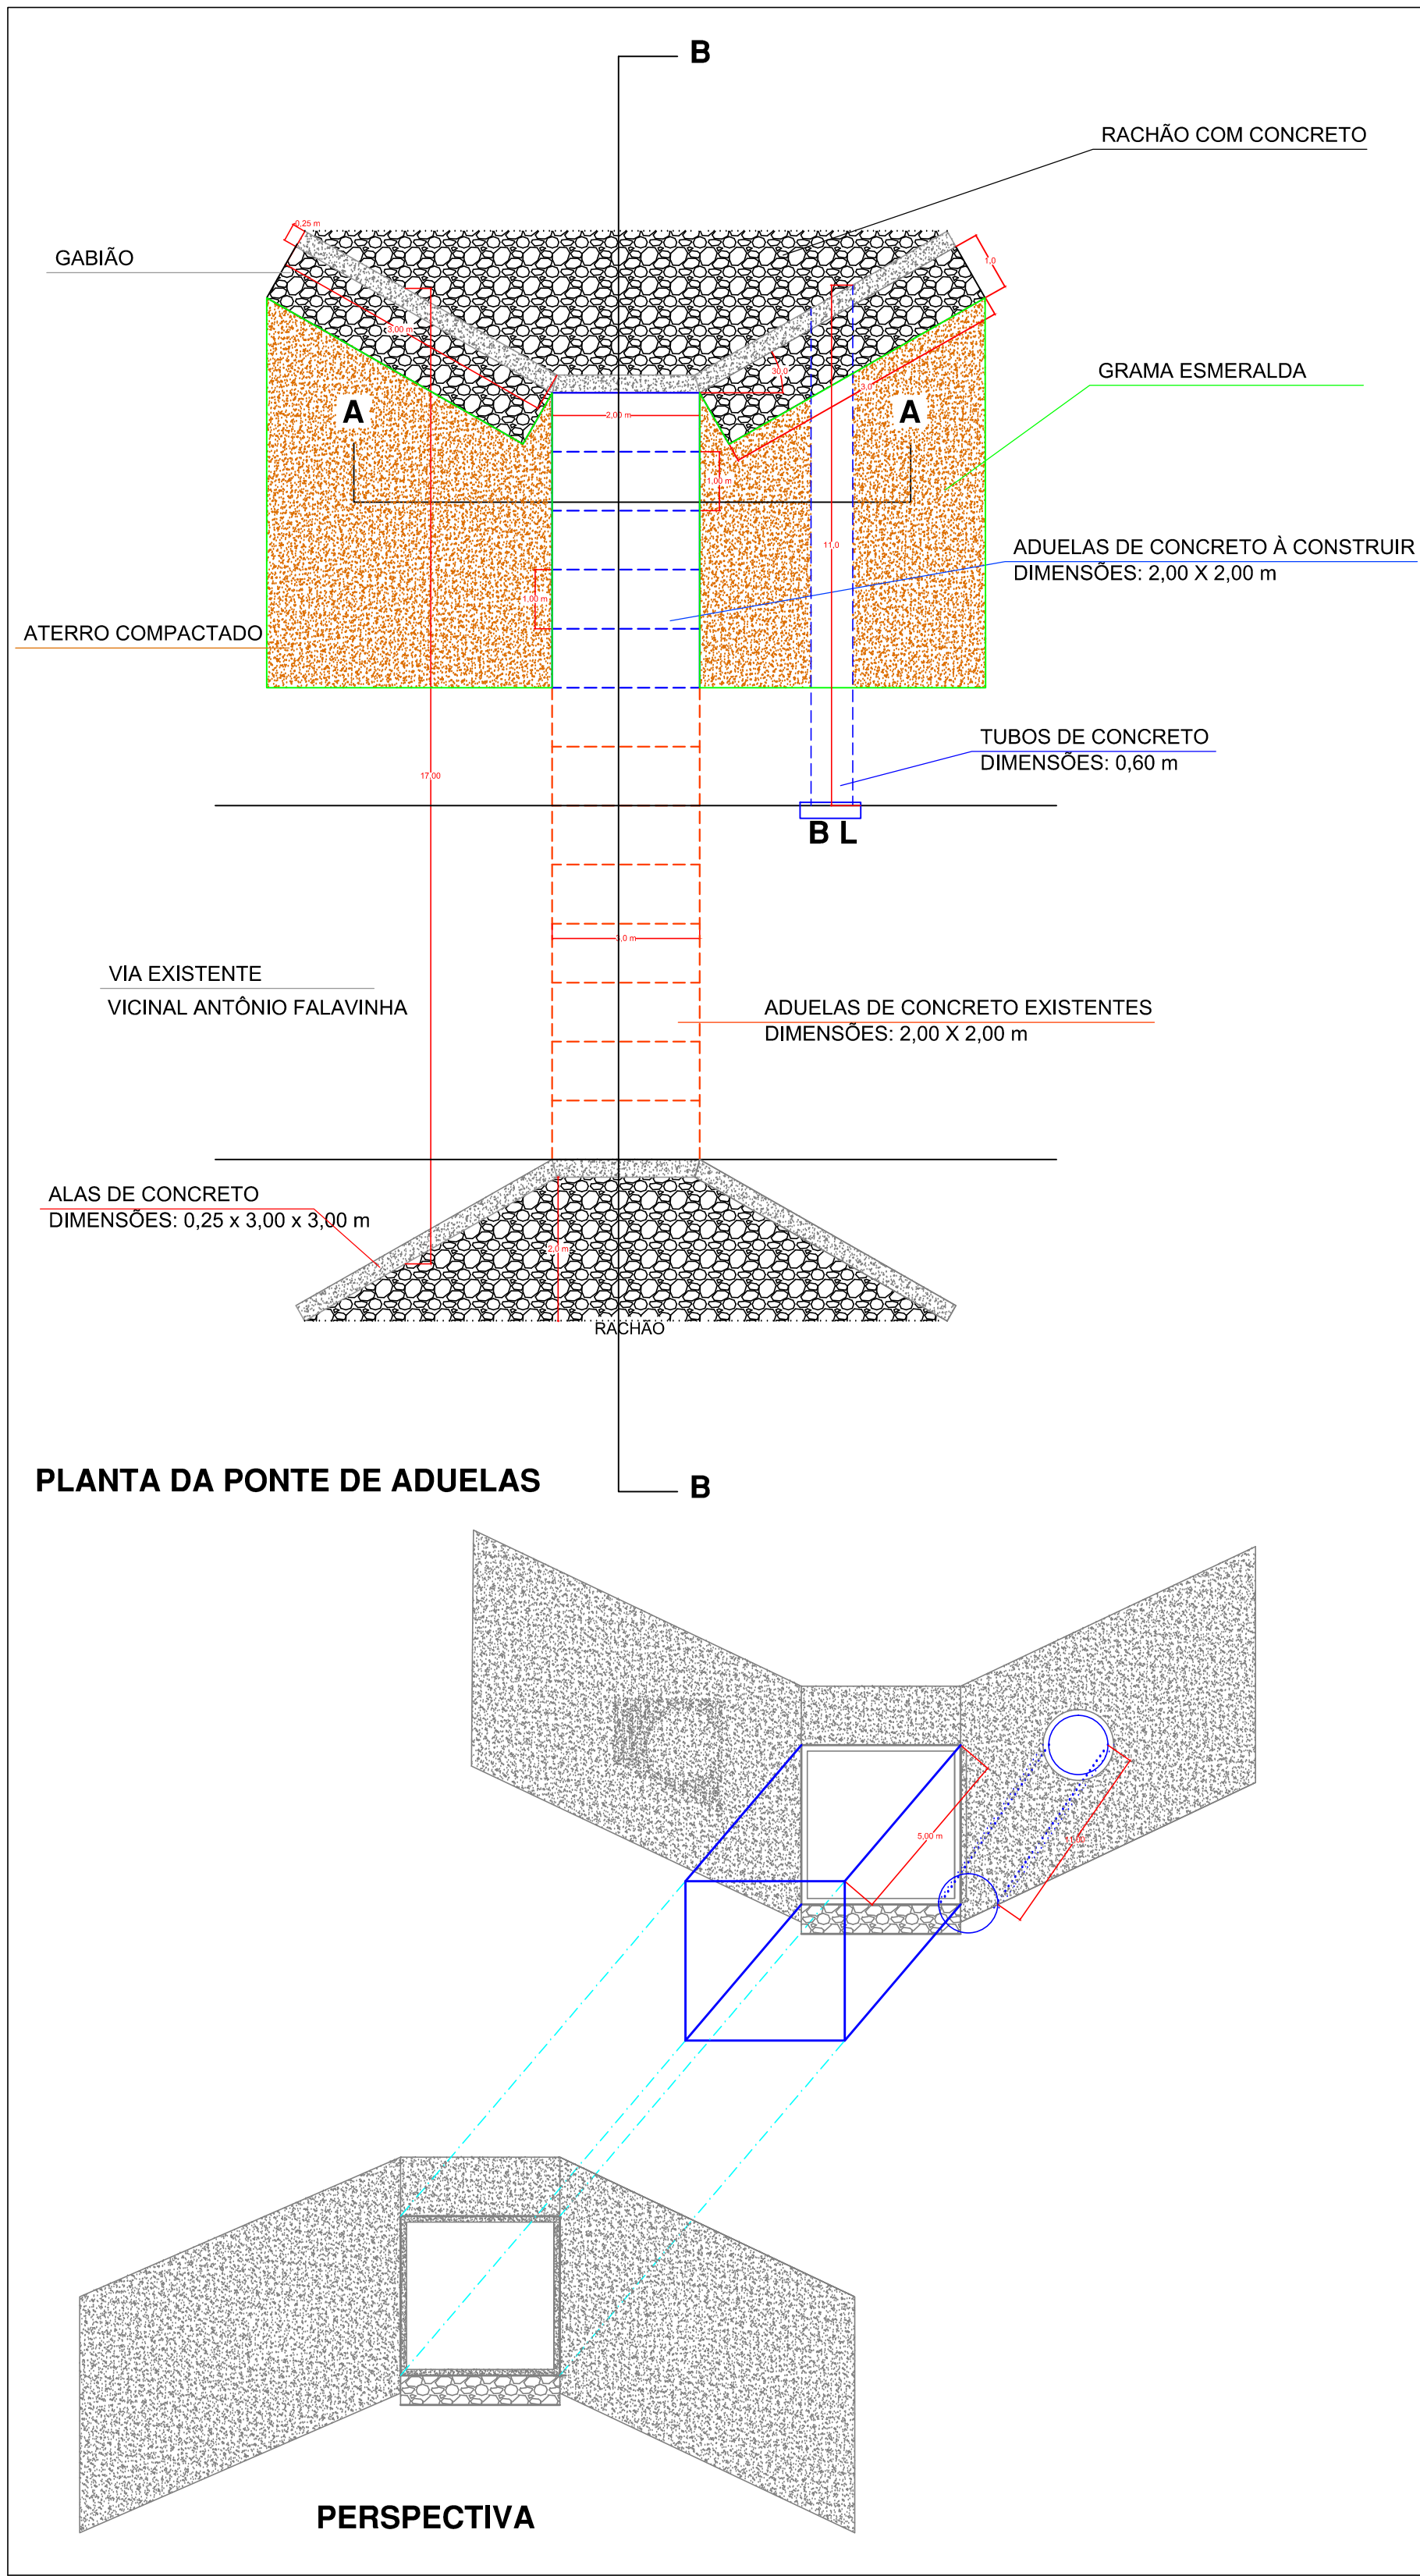



RELAÇÃO DE TUBULÇÕES

TUBO 60 cm = 11,00 m

ADUELAS DE 2,00 x 2,00 m = 5 UNID.

ADUELA EXISTENTE

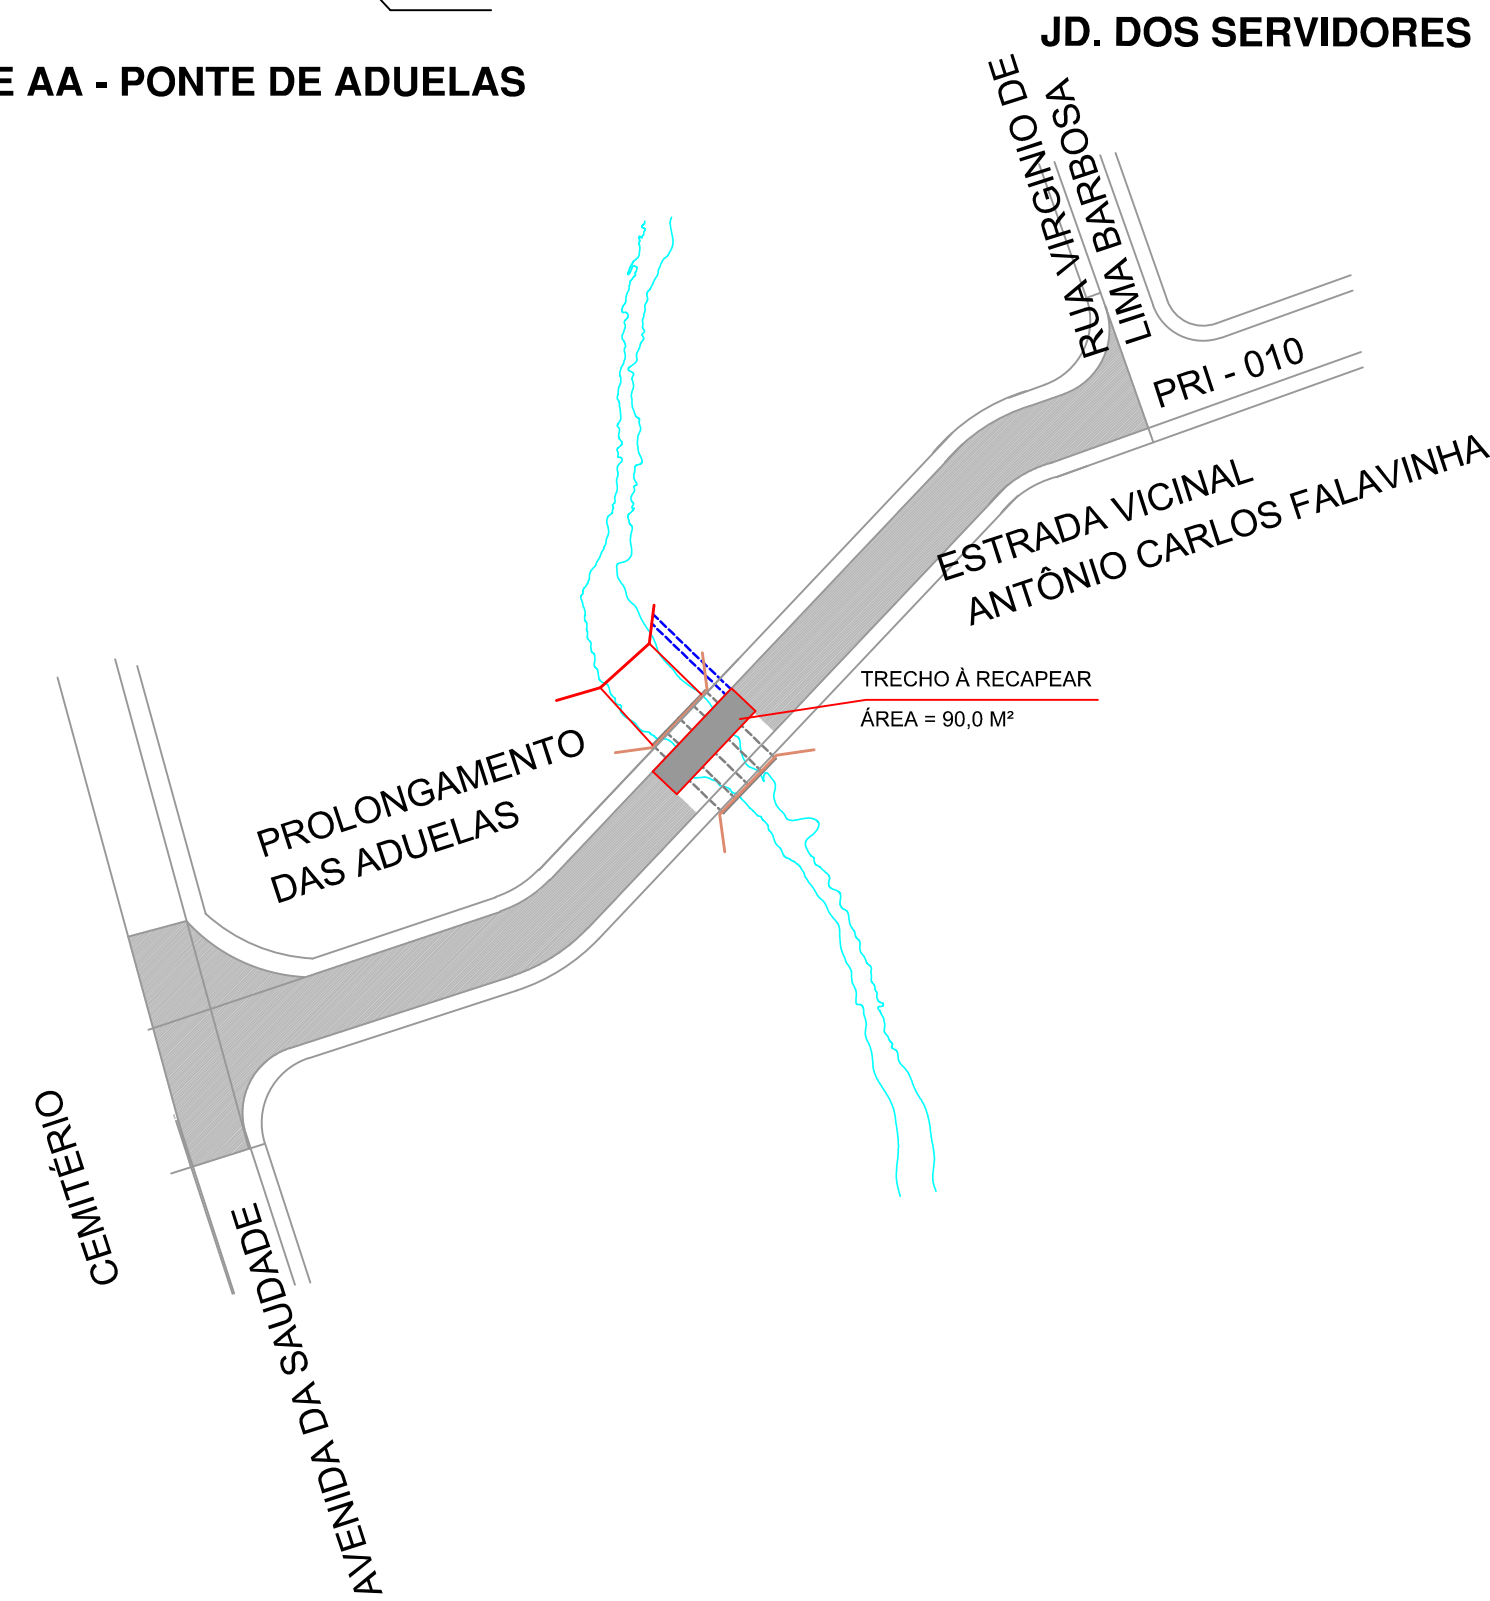

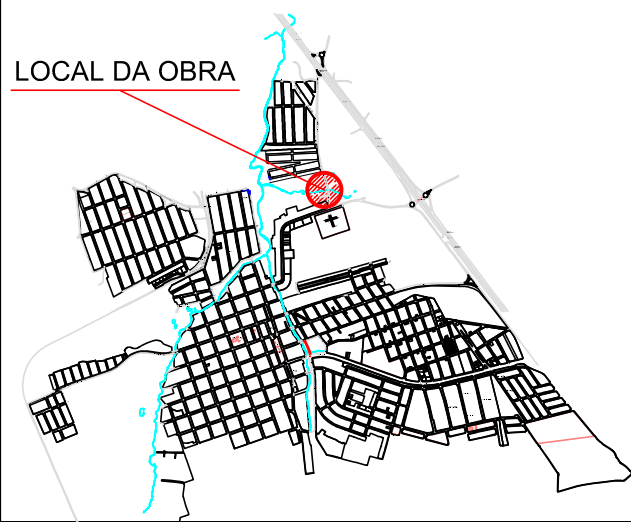PROJETO - PROLONGAMENTO DA PONTE		FOLHA N. 02 / 02	
GESTOR DA OBRA: MUNICÍPIO DE PIRAJUÍ			
CONVENIO: GOVERNO FEDERAL CAIXA ECONÔMICA FEDERAL INFRAESTRUTURA URBANA			
VIAS PÚBLICAS DO MUNICÍPIO BAIRROS: JARDIM DOS SERVIDORES E JARDIM ELDORADO PROLONGAMENTO DE PONTE DE ADULEAS DE CONCRETO			
ESTRADA VICINAL PRI - 010 - MUNICÍPIO DE PIRAJUÍ/SP.			
SITUAÇÃO SEM ESCALA		PREFEITURA MUNICIPAL DE PIRAJUÍ CESAR HENRIQUE DA CUNHA FIALA PREFEITO MUNICIPAL	
LOCAL DA OBRA 		RESP. TÉCNICO ALEXANDRE FARIA BARROZO ENG. CIVIL CREA/SP 5081404417	
ÁREAS			
TOTAL PAVIMENTO = 90 M²		DATA SETEMBRO / 2019	ESCALA 1:1000