PRODUCED BY AN AUTODESK EDUCATIONAL PRODUCT

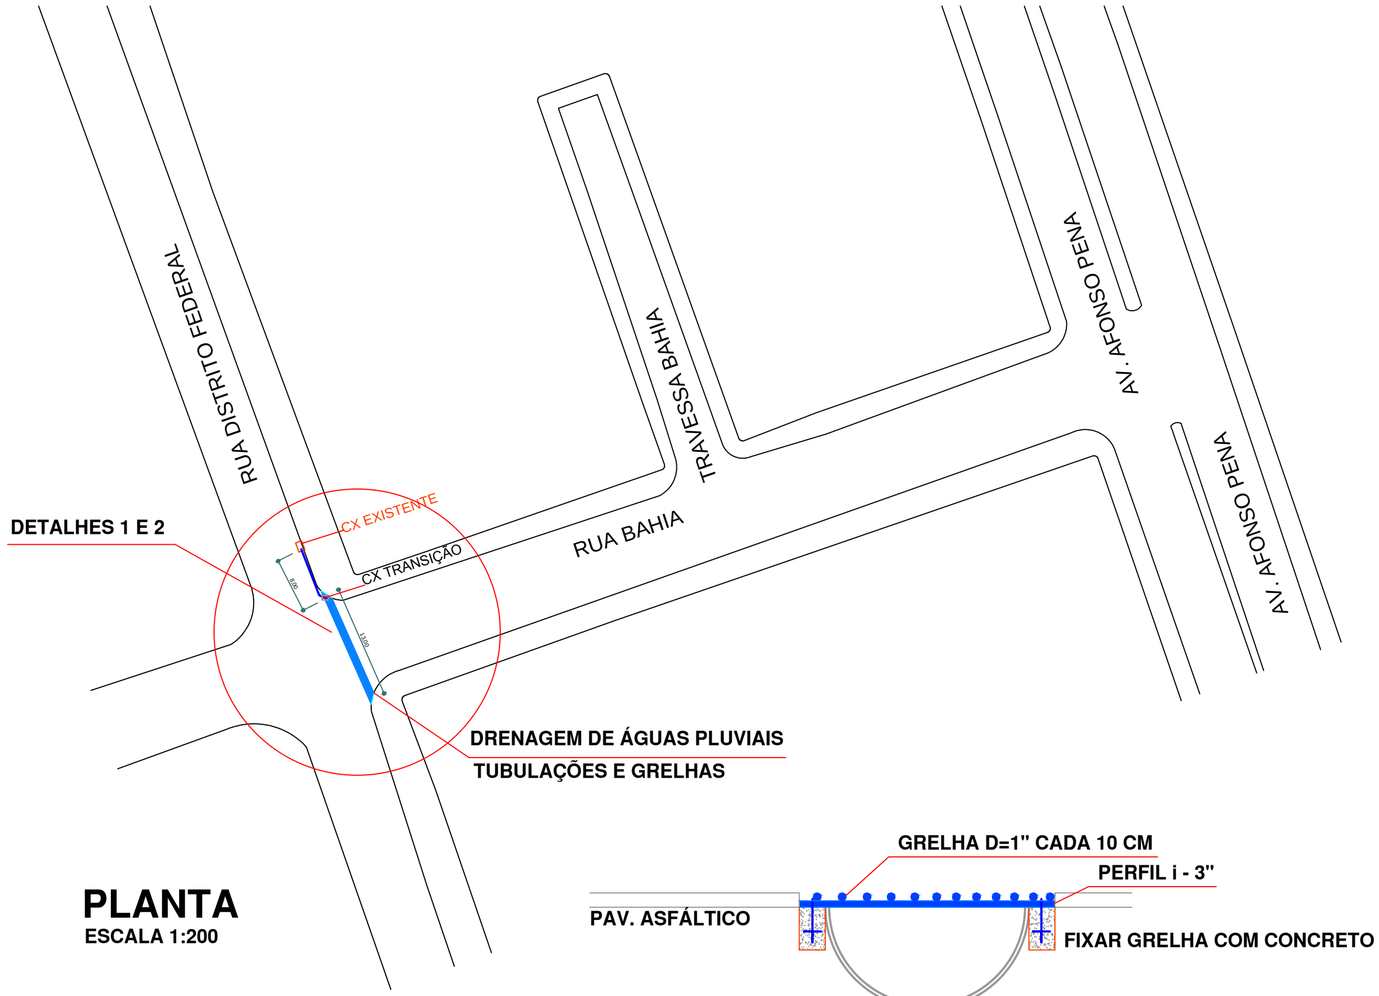

PLANTA
ESCALA 1:200

TUBO DE 500 mm = 8,0 m
MEIO TUBO DE 600 mm = 13,00 m²
GRELHA = 7,80 m²

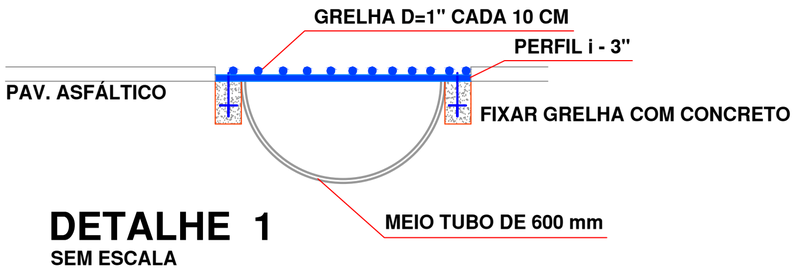

DETALHE 1
SEM ESCALA

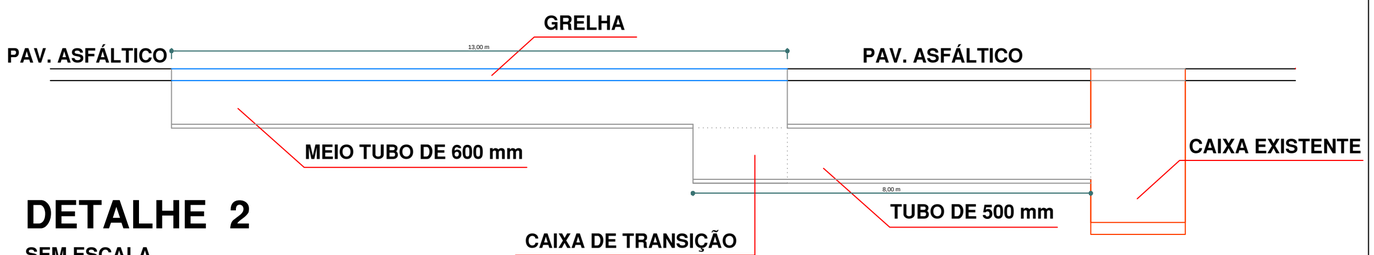

DETALHE 2
SEM ESCALA

PROJETO - DETALHAMENTO

FOLHA N. 03/03

GESTOR DA OBRA: MUNICÍPIO DE PIRAJUÍ

CONVENIO: GOVERNO DO ESTADO DE SÃO PAULO
SECRETARIA DE DESENVOLVIMENTOO REGIONAL
INFRAESTRUTURA URBANA E CONSTRUÇÃO DE GALERIAS

VIAS PÚBLICAS DO MUNICÍPIO
BAIRRO: VILA ORTIZ

CONSTRUÇÃO DE GALERIAS DE ÁGUAS PLUVIAIS

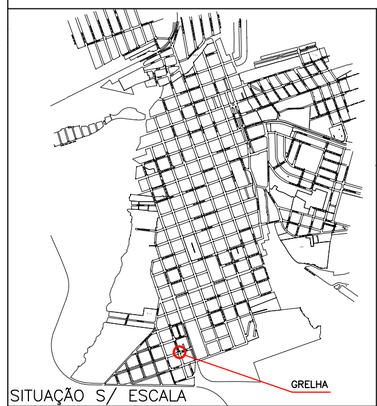

SITUAÇÃO S/ ESCALA

PREFEITURA MUNICIPAL DE PIRAJUÍ
CÉSAR HENRIQUE DA CUNHA FIALA
PREFEITO MUNICIPAL

RESP. TÉCNICO
ALEXANDRE FARIA BARROZO
ENG. CIVIL CREA/SP 5061404417

DATA	ESCALA
AGOSTO / 2019	1:1000

PRODUCED BY AN AUTODESK EDUCATIONAL PRODUCT
PRODUCED BY AN AUTODESK EDUCATIONAL PRODUCT
PRODUCED BY AN AUTODESK EDUCATIONAL PRODUCT