
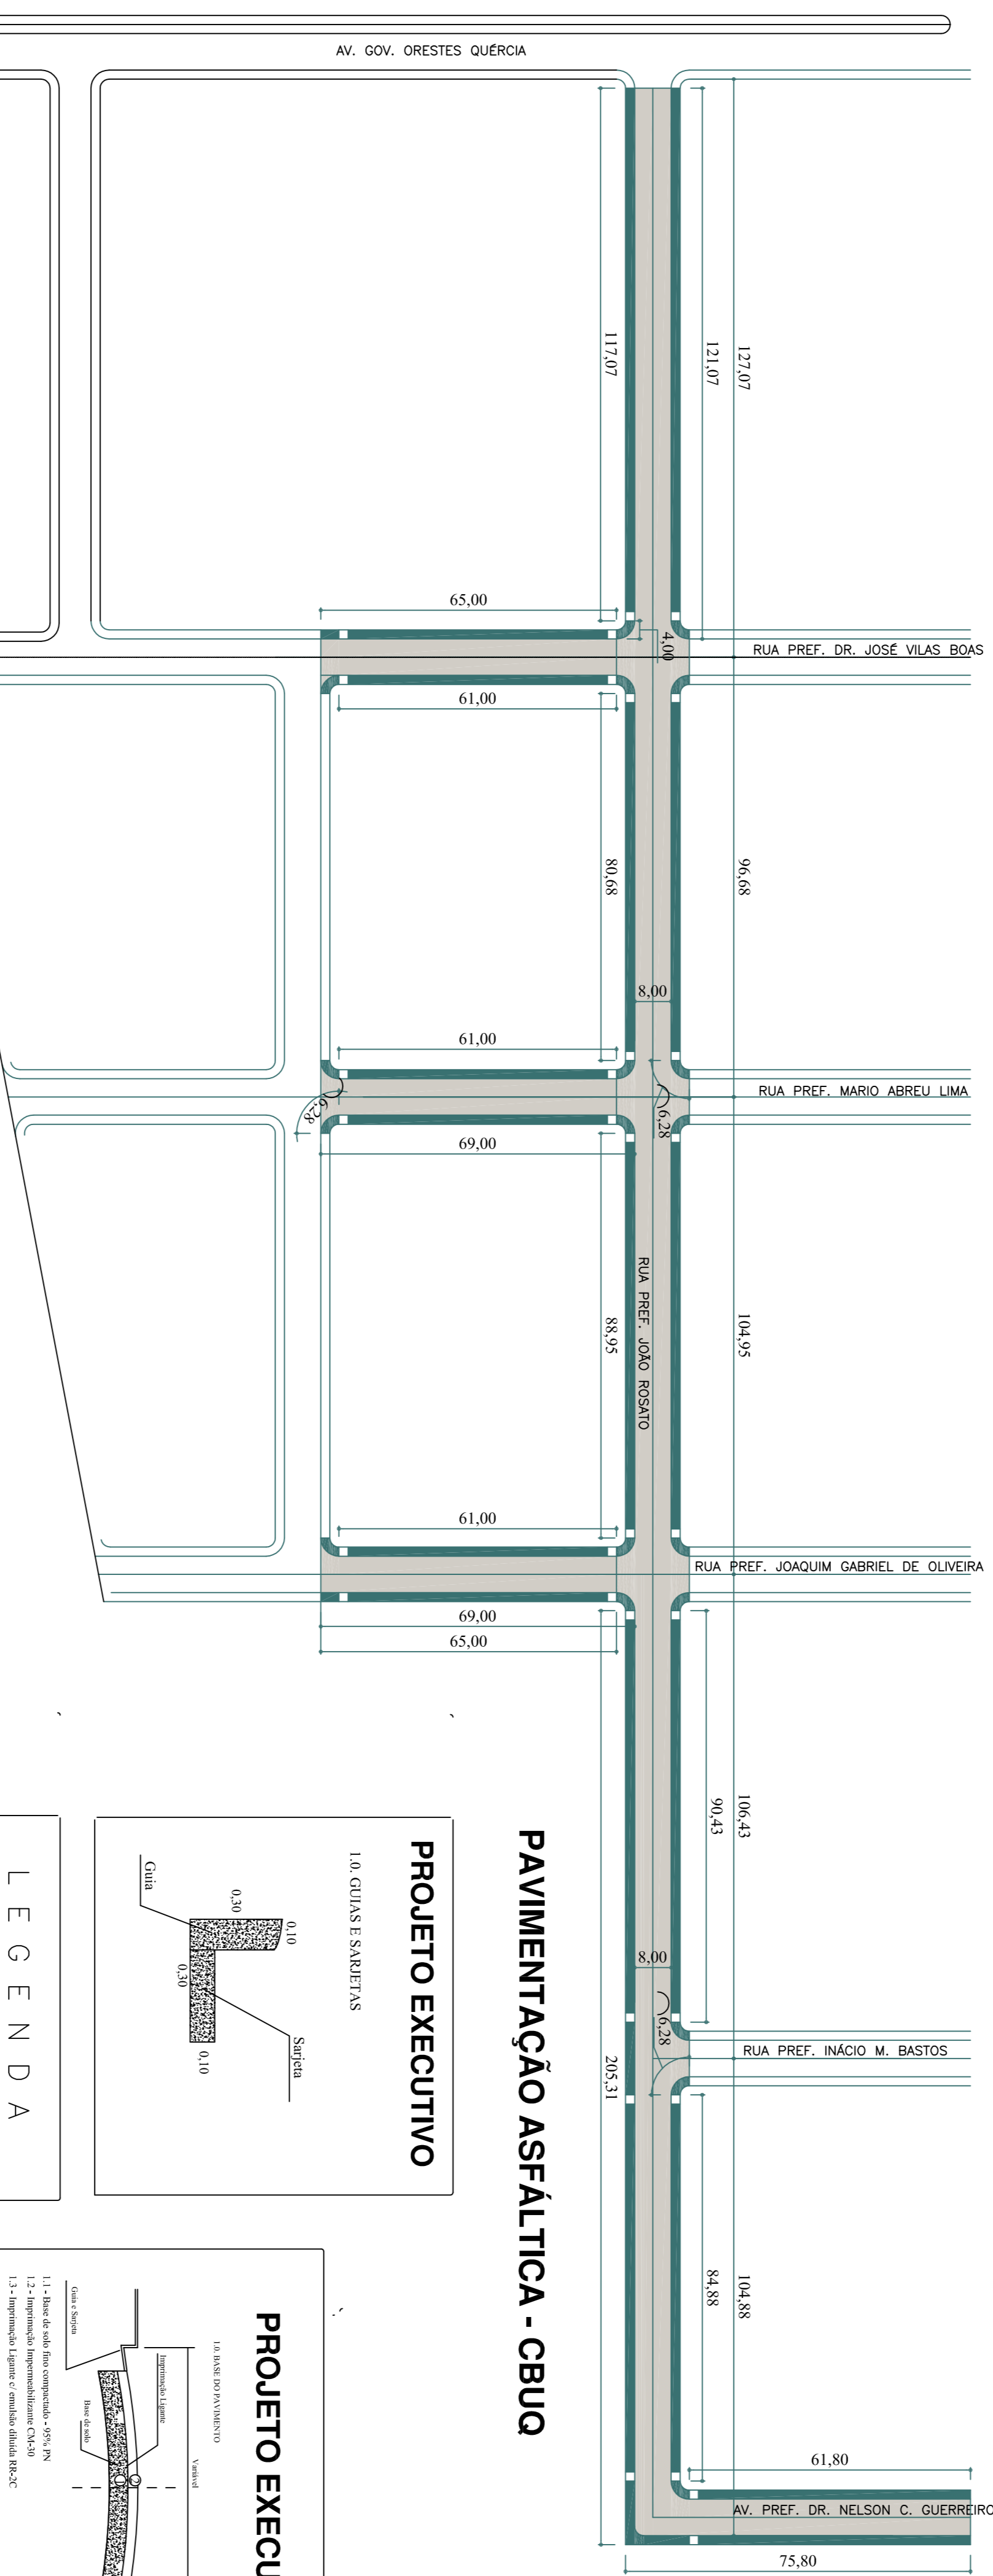


PASSEIOS PÚBLICOS - CALÇADAS:

Rua Pref. João Rosato = $954,02 \text{ m} + (15 \times 6,28 \text{ m}) = 1.048,22 \text{ m} \times 2,00 \text{ m} = 2.096,44 \text{ m}^2$
 Avenida Dr. Nelson Carvalho Guerreiro = $137,60 \text{ m} \times 2,00 \text{ m} = 275,20 \text{ m}^2$
 Rua Pref. Mario Abreu Lima = $122,00 \text{ m} + (2 \times 6,28 \text{ m}) = 134,56 \text{ m} \times 2,00 \text{ m} = 269,12 \text{ m}^2$
 Rua Pref. Joaquim Gabriel de Oliveira = $126,00 \text{ m} + 6,28 \text{ m} = 132,28 \text{ m} \times 2,00 \text{ m} = 264,56 \text{ m}^2$
 Rua Pref. Dr. José Vilas Boas = $126,00 \text{ m} + 6,28 \text{ m} = 132,28 \text{ m} \times 2,00 \text{ m} = 264,56 \text{ m}^2$
Total de passeio público (calçada) a revestir = 3.169,88 m²


VIAS PÚBLICAS - RUAS:

Rua Pref. João Rosato = $540,01 \text{ m} \times 8,00 \text{ m} = 4.320,08 \text{ m}^2 + (7 \times 38,86 \text{ m}^2) = 4.592,10 \text{ m}^2$
 Avenida Dr. Nelson Carvalho Guerreiro = $61,80 \text{ m} \times 8,00 \text{ m} = 494,40 \text{ m}^2 + 35,43 \text{ m}^2 = 529,83 \text{ m}^2$
 Rua Pref. Mario Abreu Lima = $61,00 \text{ m} \times 8,00 \text{ m} = 488,00 \text{ m}^2 + 38,86 \text{ m}^2 = 526,86 \text{ m}^2$
 Rua Pref. Joaquim Gabriel de Oliveira = $61,00 \text{ m} \times 8,00 \text{ m} = 488,00 \text{ m}^2 + 35,43 \text{ m}^2 = 523,43 \text{ m}^2$
 Rua Pref. Dr. José Vilas Boas = $61,00 \text{ m} \times 8,00 \text{ m} = 488,00 \text{ m}^2 + 35,43 \text{ m}^2 = 523,43 \text{ m}^2$
Total vias públicas a pavimentar = 6.695,65 m²

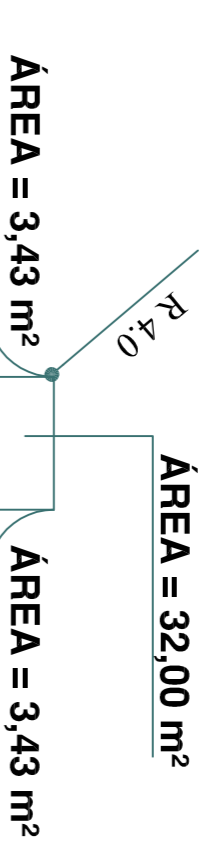

PAVIMENTAÇÃO ASFÁLTICA - CBUQ


PROJETO EXECUTIVO

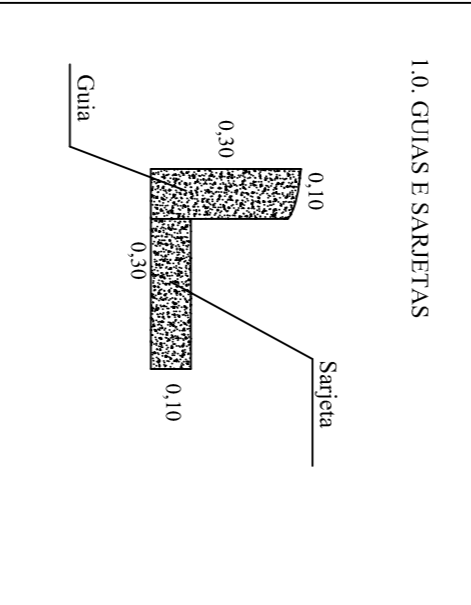

LEGENDA

- GUIAS E SARJETAS DE CONCRETO
- PAVIMENTAÇÃO ASFÁLTICA
- CAIÇADA EM CONCRETO
- RAMPA DE ACESSIBILIDADE

PROJETO EXECUTIVO

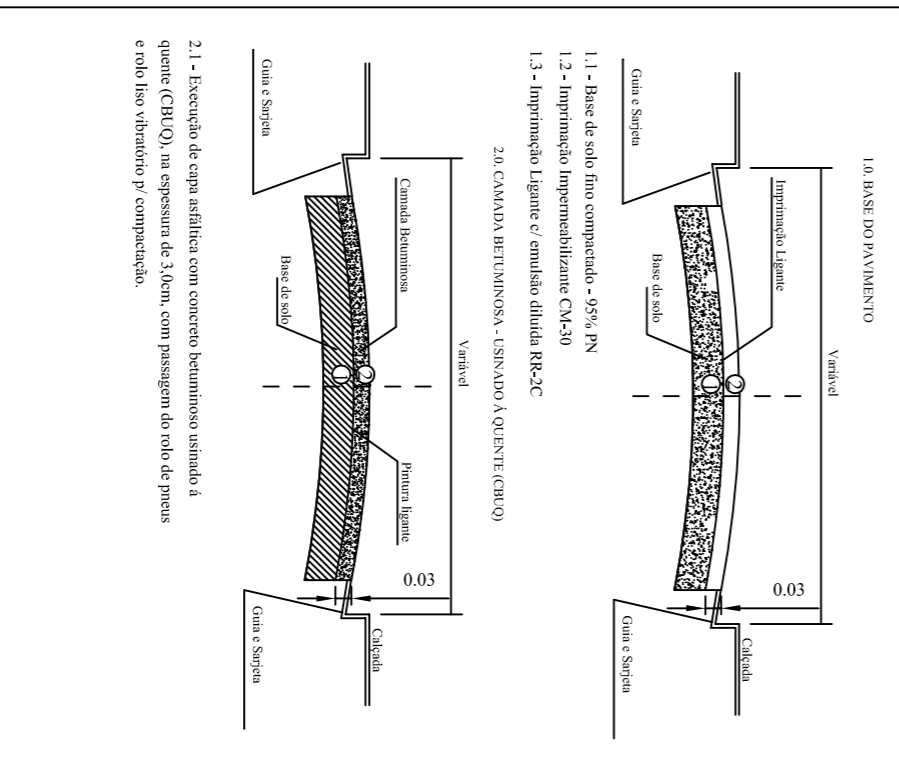

PROJETO - DETALHAMENTO		FOLHA N. 01/01
OBRA :	PAVIMENTAÇÃO ASFÁLTICA - CBUQ	
LOCAL :	VIAS PÚBLICAS DO BAIRRO JARDIM ACIMAÇÃO - PIRAJUI/SP	
GESTOR DA OBRA:	PREFEITURA MUNICIPAL DE PIRAJUI	
SETOR:	QUADRA:	LOTE:
SITUAÇÃO S/ ESCALA	(VER PLANTA DO MUNICÍPIO)	
ÁREAS	PREFEITURA MUNICIPAL DE PIRAJUI DEPARTAMENTO MUNICIPAL DE OBRAS PÚBLICAS	
GUIAS E SARJETAS DE CONCRETO = 1.584,94 M	RES. TÉCNICO	
PAVIMENTAÇÃO ASFÁLTICA = 6.695,65 M ²	ANDREA GRACA GUARNIERI	
CAIÇADAS EM CONCRETO = 3.169,88 M ²	RUA: GOV. ORESTES QUÉRCIA	
RAMPA DE ACESSIBILIDADE = 32 UNIDADES.	DATA: 08/04/2017	
	DATA: 08/04/2017	ESCALA: 1:1000