



RUA ARLINDO ZAGATO - ÁREA = 1.083,87 m<sup>2</sup>  
RUA OSVALDO PINTO DE BARROS - ÁREA = 2.852,15 m<sup>2</sup>  
RUA ONOFRA BARBOSA LEANDRO - ÁREA = 2.769,38 m<sup>2</sup>

---

TOTAL = 6.705,40 m<sup>2</sup>

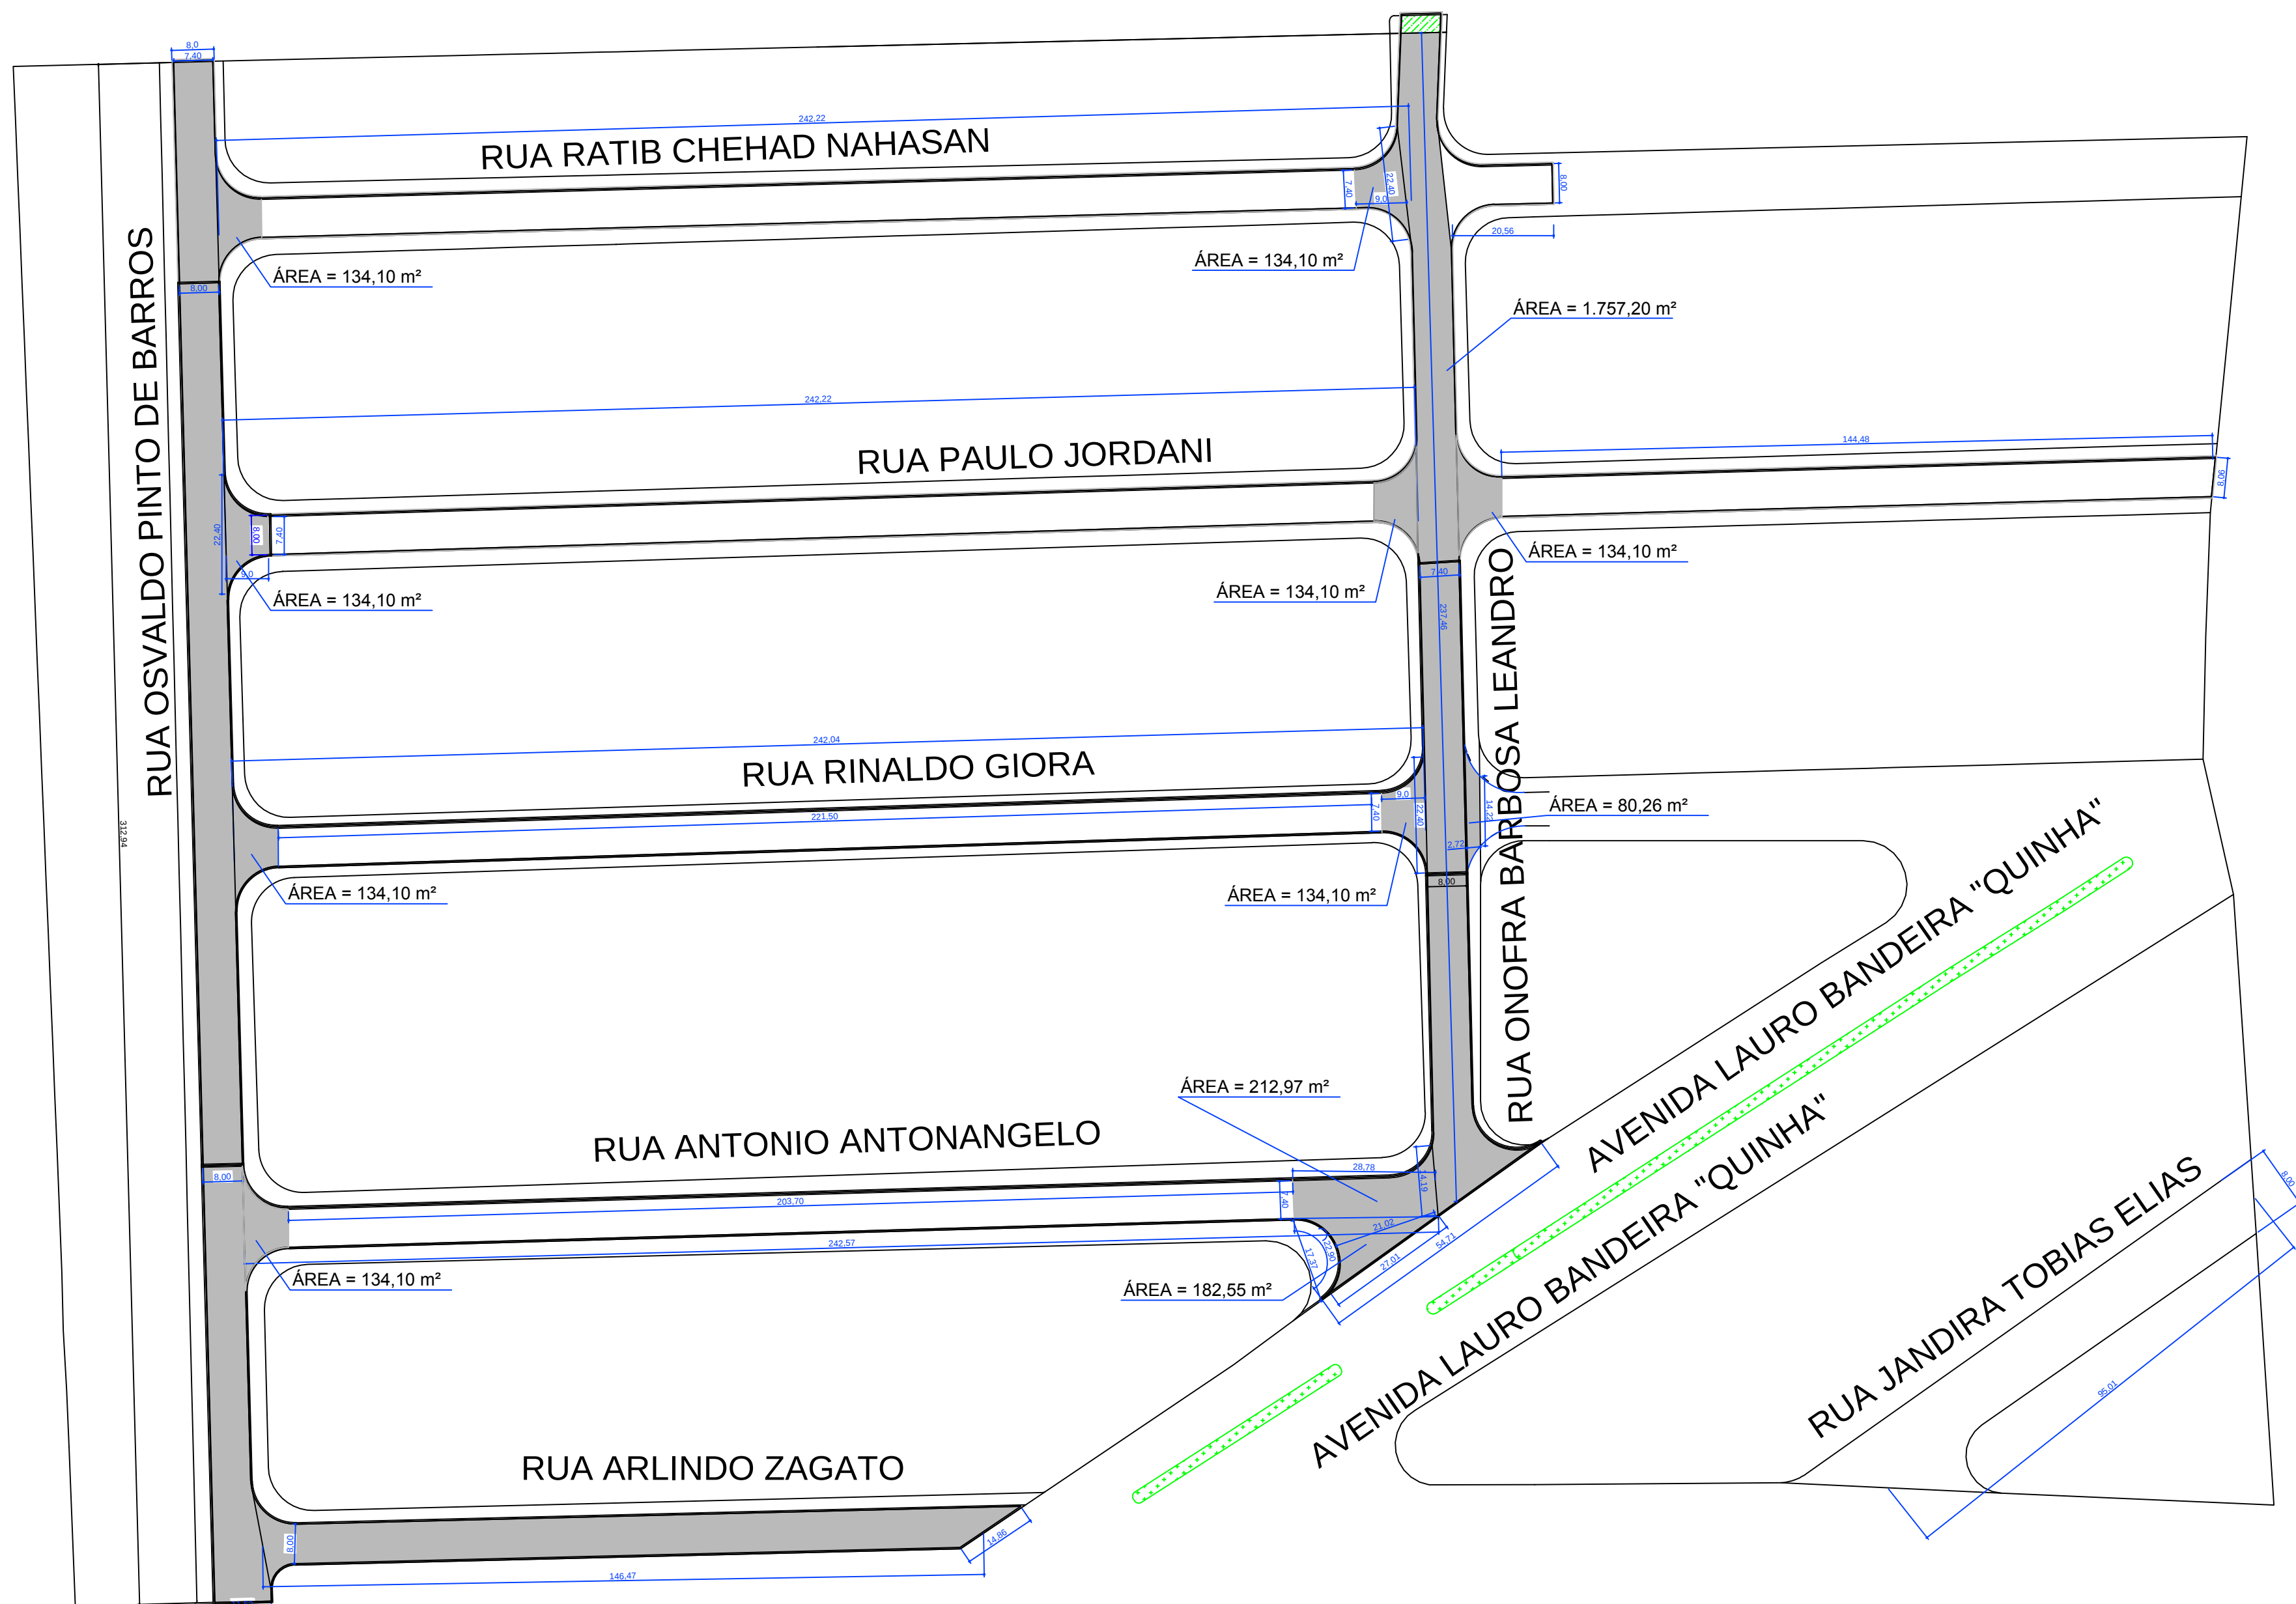


## PROJETO EXECUTIVO

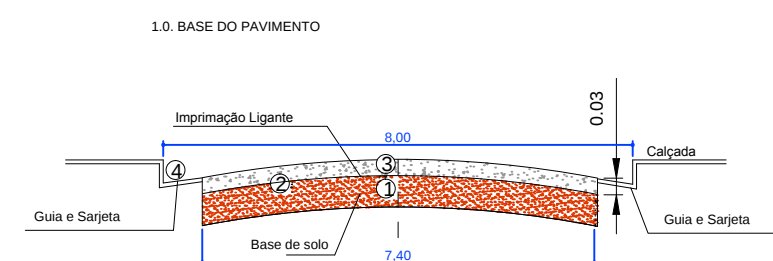

- 1 - Base de solo fino compactado - 95% PN
- 2 - Imprimação Ligante / Impermeabilizante c/ emulsão diluída
- 3 - CAMADA BETUMINOSA - USINADO À QUENTE (CBUQ)

Obs.: - Execução de capa asfáltica com concreto betuminoso usinado à quente (CBUQ), na espessura de 3,0cm, com passagem do rolo de pneu e rolo liso vibratório p/ compactação.

#### 4 - GUIAS E SARJETAS

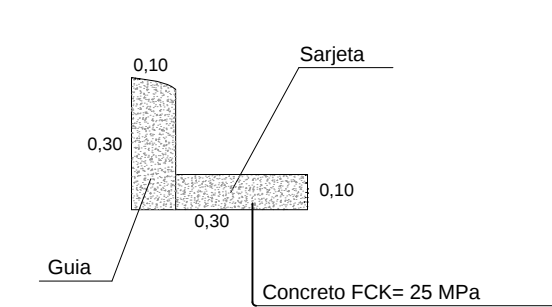

## PROJETO - DETALHAMENTO

FOLHA N.  
01 / 02

GESTOR DA OBRA:


GESTOR DA OBRA: **MUNICÍPIO DE PIRAJUÍ**  
CONVENIO: **GOVERNO FEDERAL**  
**CAIXA ECONÔMICA FEDERAL**  
**INFRAESTRUTURA URBANA**

VIAS PÚBLICAS DO MUNICÍPIO  
BAIRROS: JARDIM ELDORADO

MUNICÍPIO DE PIRAJUÍ/SP.

SITUAÇÃO S/ ESCALA

LOCAL DAS OBRAS

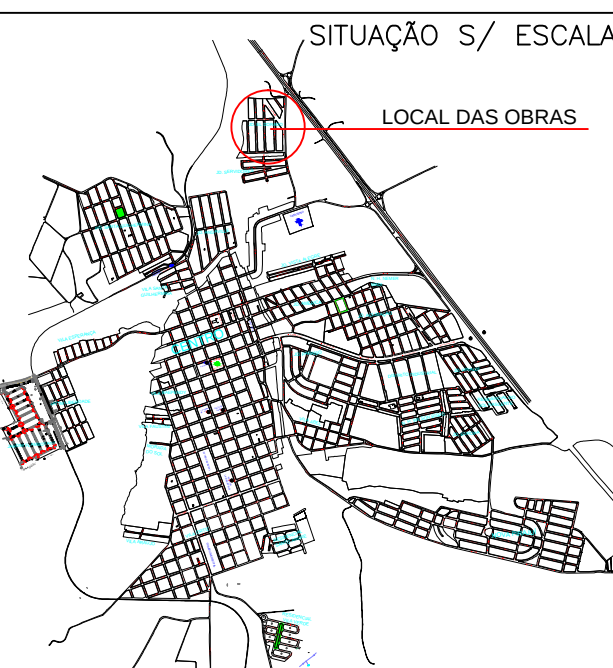

PREFEITURA MUNICIPAL DE PIRAJUÍ  
CÉSAR HENRIQUE DA CUNHA FIALA  
PREFEITO MUNICIPAL

RESP. TÉCNICO  
ALEXANDRE FARIA BARRO  
ENG. CIVIL CREA/SP 50614/04417

ÁREAS - RECAPEAMENTO ASFÁLTICO:


TOTAL RECAPEAMENTO = 6.705,40 m²

|      |                |
|------|----------------|
| DATA | JANEIRO / 2020 |
|------|----------------|

|        |        |
|--------|--------|
| ESCALA | 1:1000 |
|--------|--------|

## RELAÇÃO TUBULAÇÕES

- TUBO DE CONCRETO DE 60 CM = 325,0 M
- TUBO DE CONCRETO DE 80 CM = 317,0 M
- TUBO DE CONCRETO DE 100 CM = 72,0 M
- CAIXA DE CONCRETO DE 1,0x1,0 M = 6 Un.
- BOCA DE LOBO = 18 Un.

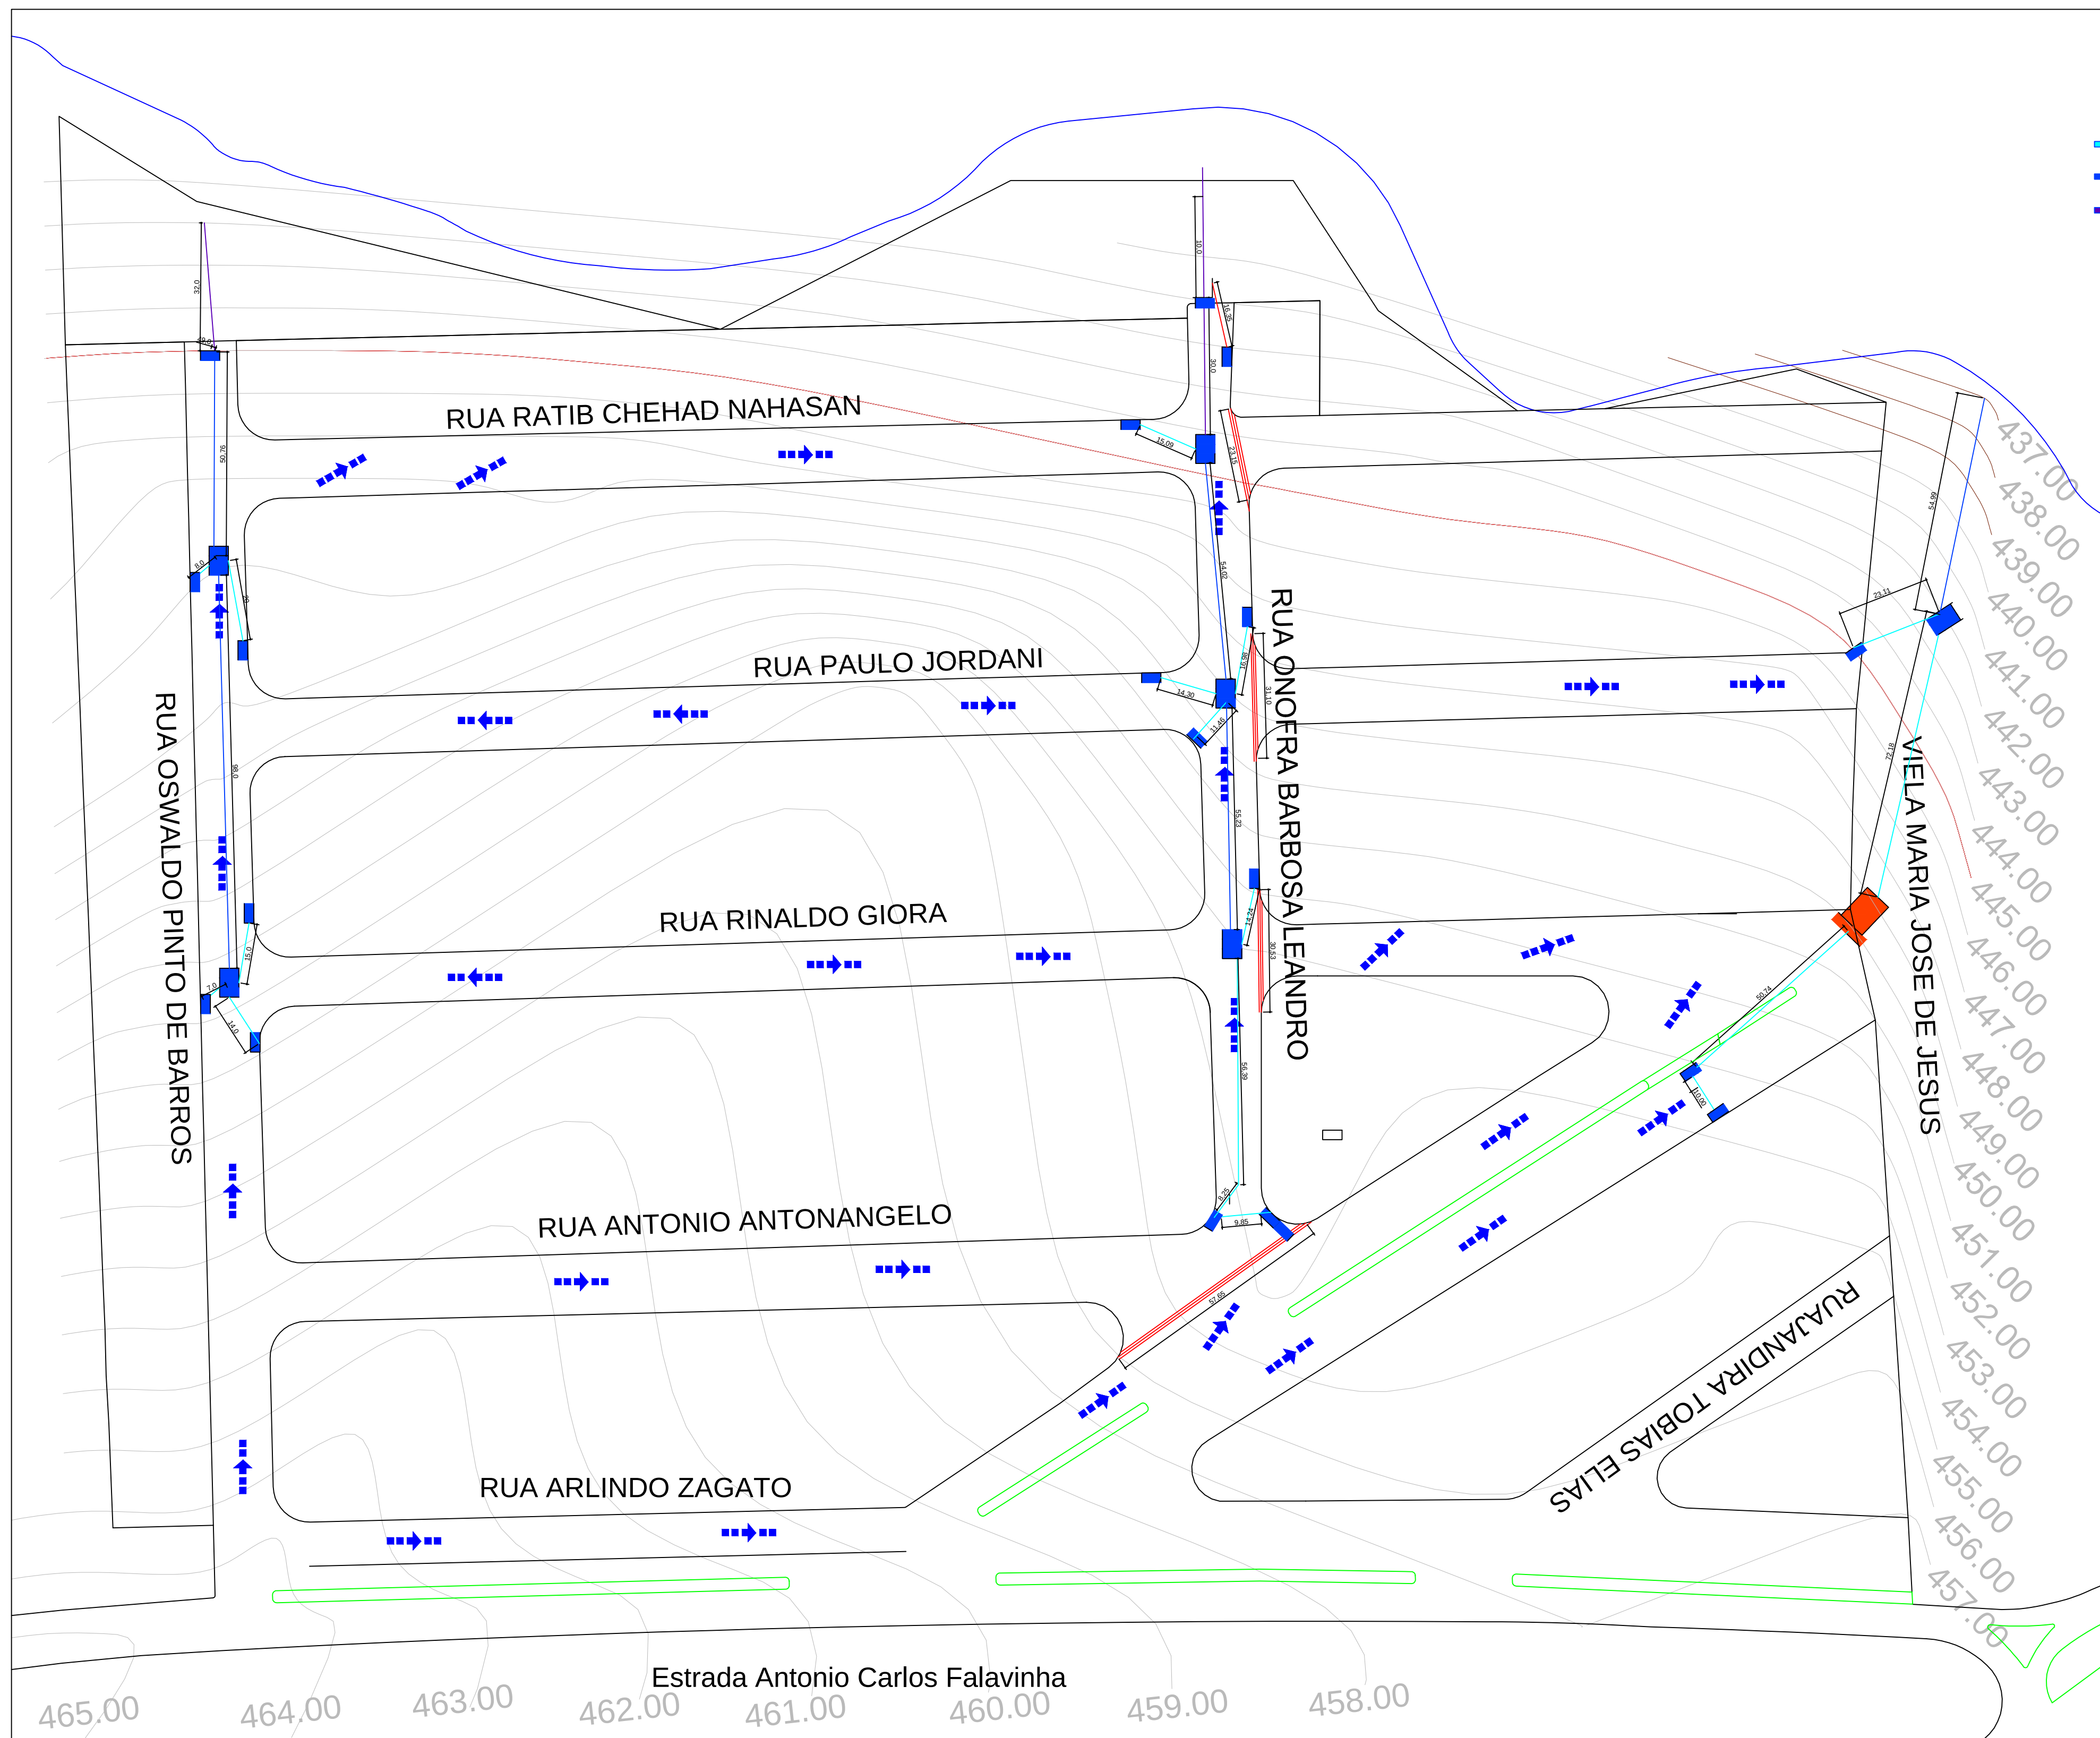

## PROJETO - DETALHAMENTO

FOLHA N.  
02 / 02

GESTOR DA OBRA:

GOVERNO DO ESTADO DO RIO DE JANEIRO  
MUNICÍPIO DE PIRAJUÍ


CONVENIO: GOVERNO FEDERAL  
CAIXA ECONÔMICA FEDERAL  
INFRAESTRUTURA URBANA

VIAS PÚBLICAS DO MUNICÍPIO  
BAIRROS: JARDIM ELDORADO

MUNICÍPIO DE PIRAJUÍ/SP

SITUAÇÃO S/ ESCALA

LOCAL DAS OBRAS

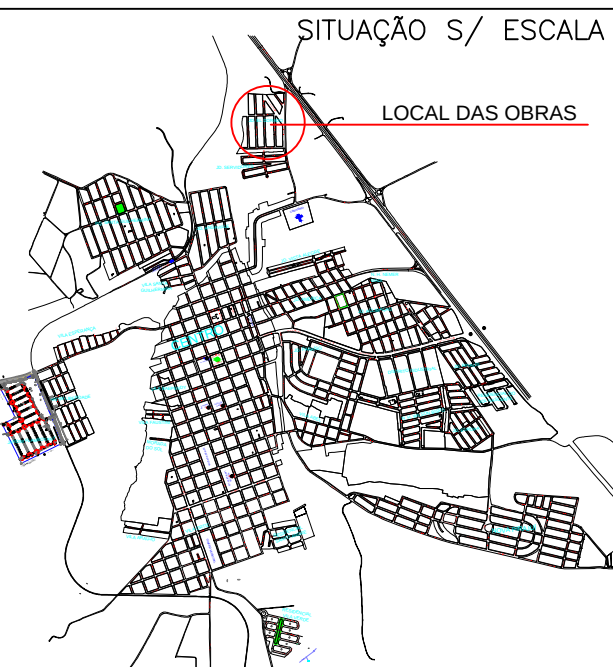

PREFEITURA MUNICIPAL DE PIRAJUÍ  
CÉSAR HENRIQUE DA CUNHA FIALA  
PREFEITO MUNICIPAL

RESP. TÉCNICO  
ALEXANDRE FARIA BARRO  
ENG. CIVIL, CREA/SP 50614/0417

ÁREAS - RECAPEAMENTO ASFÁLTICO:

TOTAL RECAPEAMENTO = 6.705,40 m<sup>2</sup>

DATA  
JANEIRO / 2020

|        |        |
|--------|--------|
| ESCALA | 1:1000 |
|--------|--------|